




Via Machiavelli – Sez. 2 – Progr. 0+010,00
Scala 1:200
Q.Rif. 270,00m

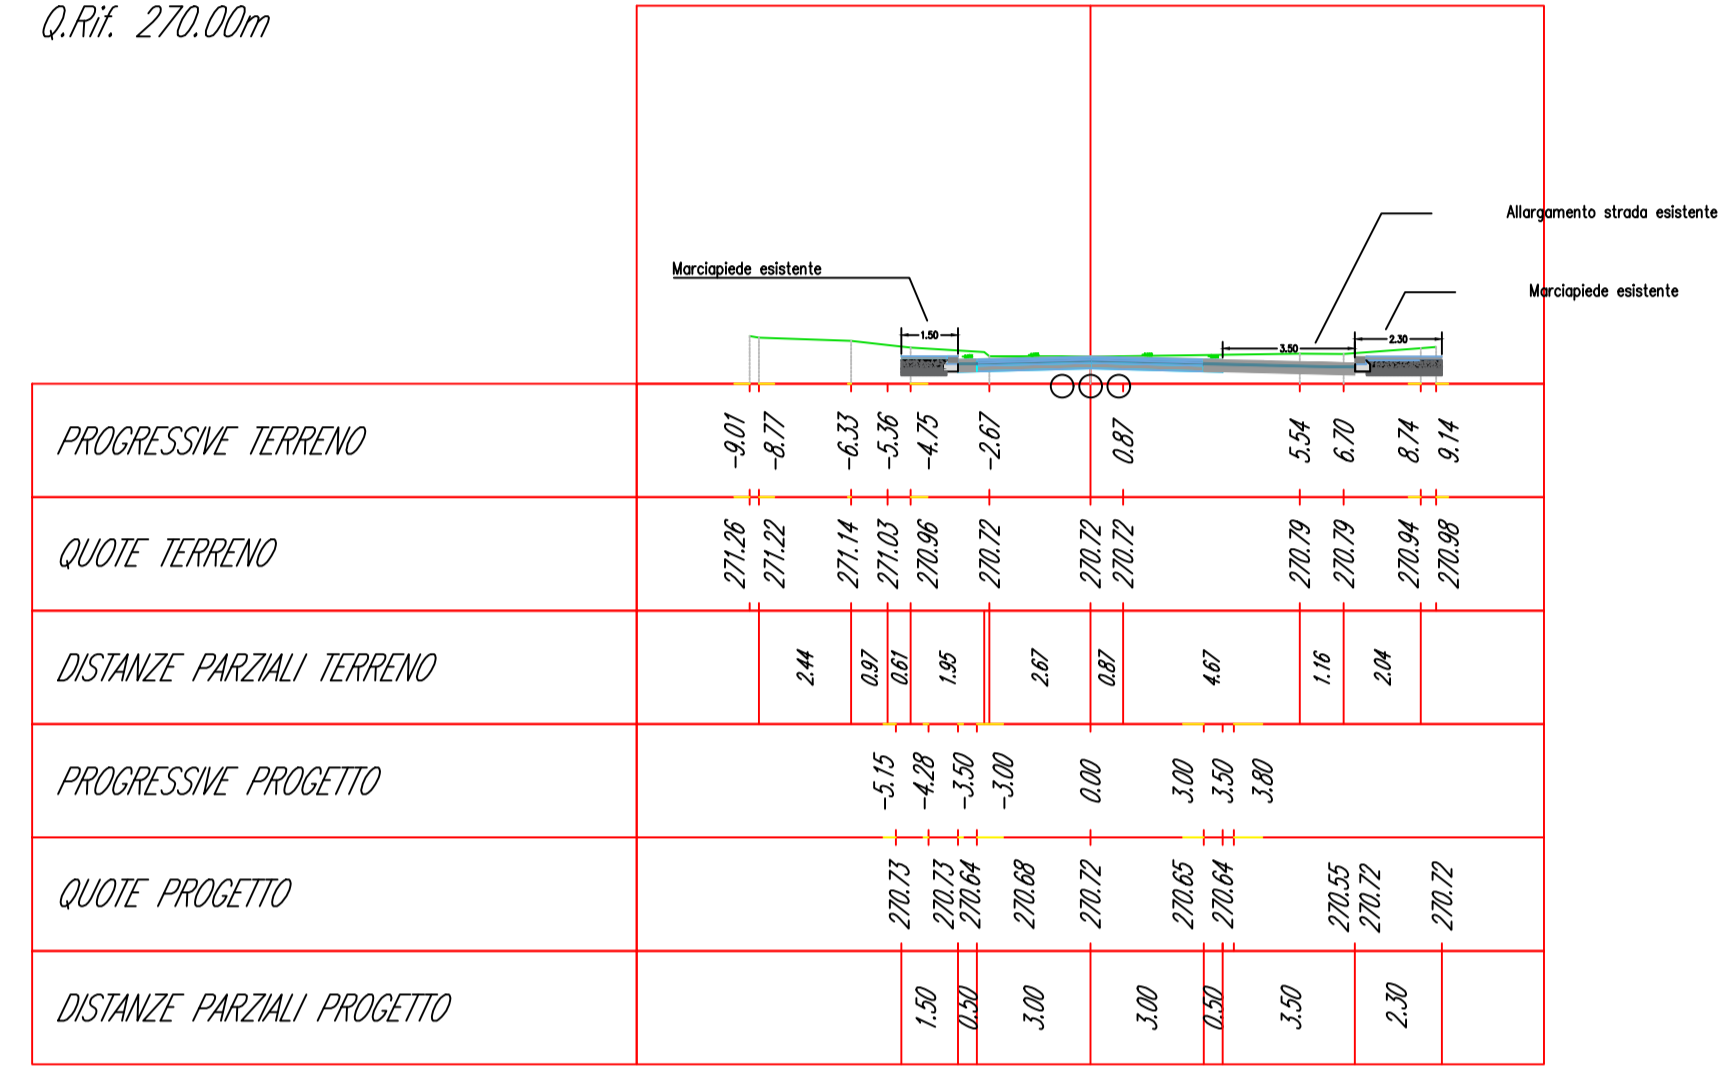


Via Machiavelli – Sez. 4 – Progr. 0+030,00
Scala 1:200
Q.Rif. 260,00m

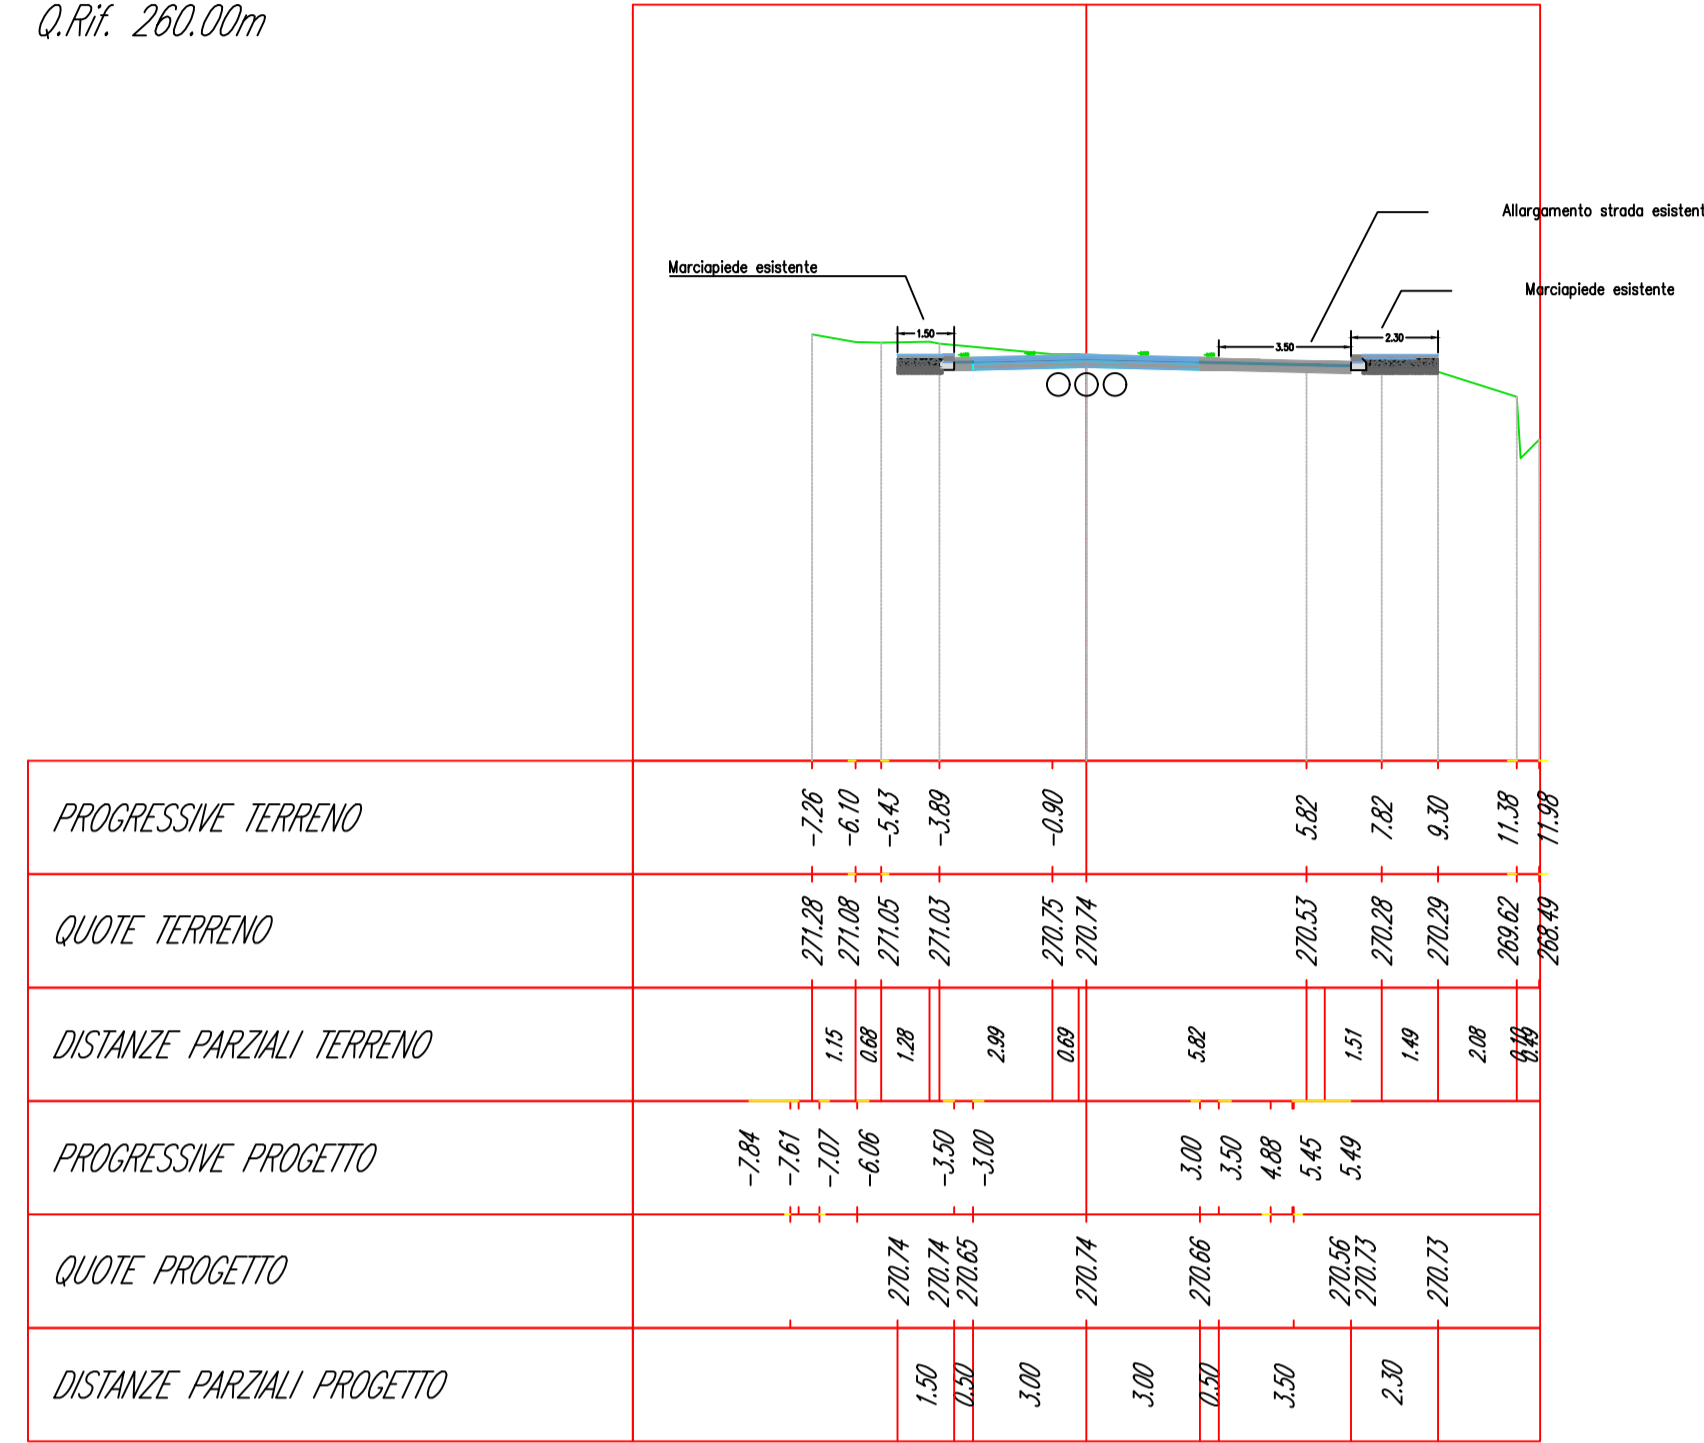


Via Machiavelli – Sez. 5 – Progr. 0+040,00
Scala 1:200
Q.Rif. 260,00m

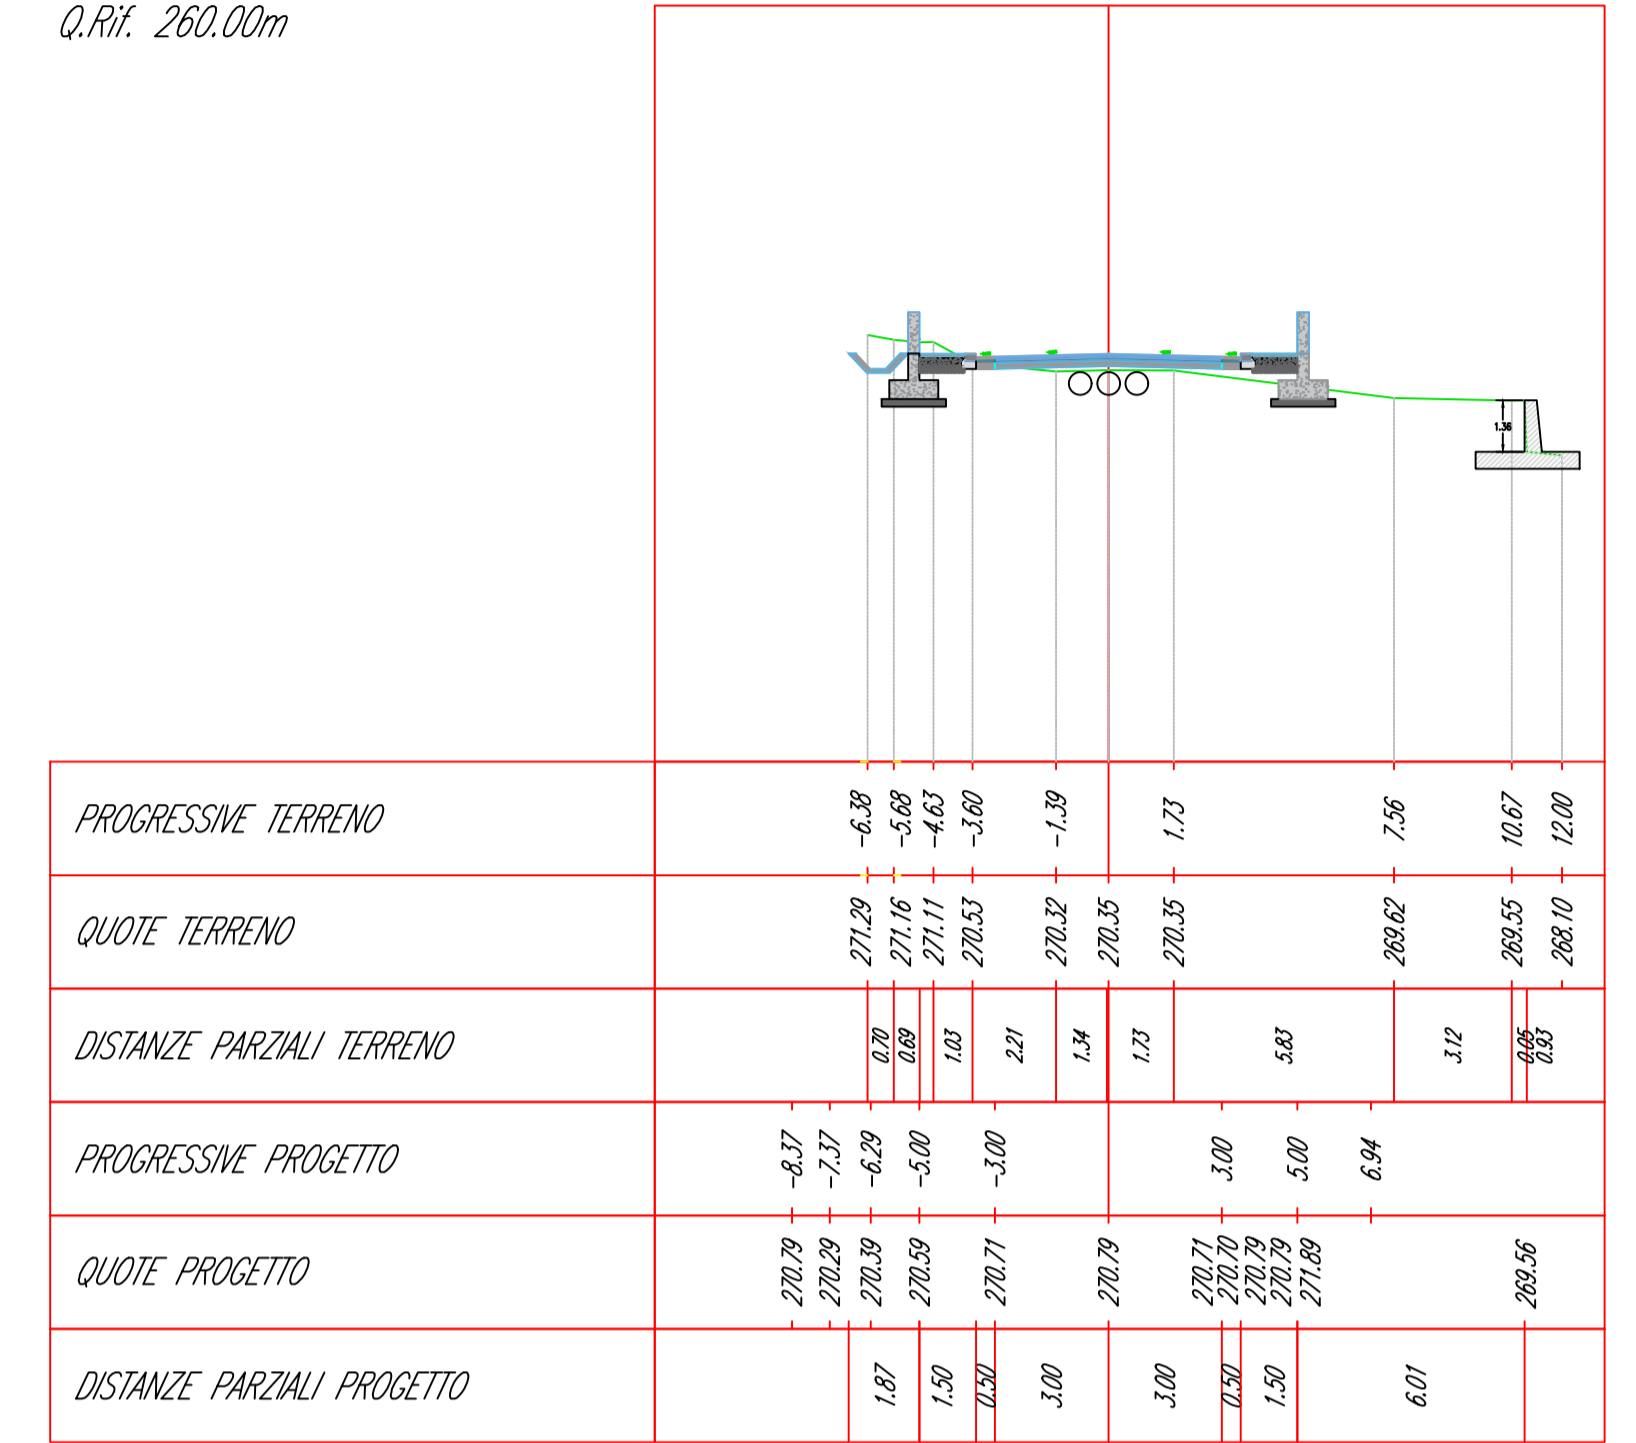

Via Machiavelli – Sez. 1 – Progr. 0+000,00
Scala 1:200
Q.Rif. 260,00m

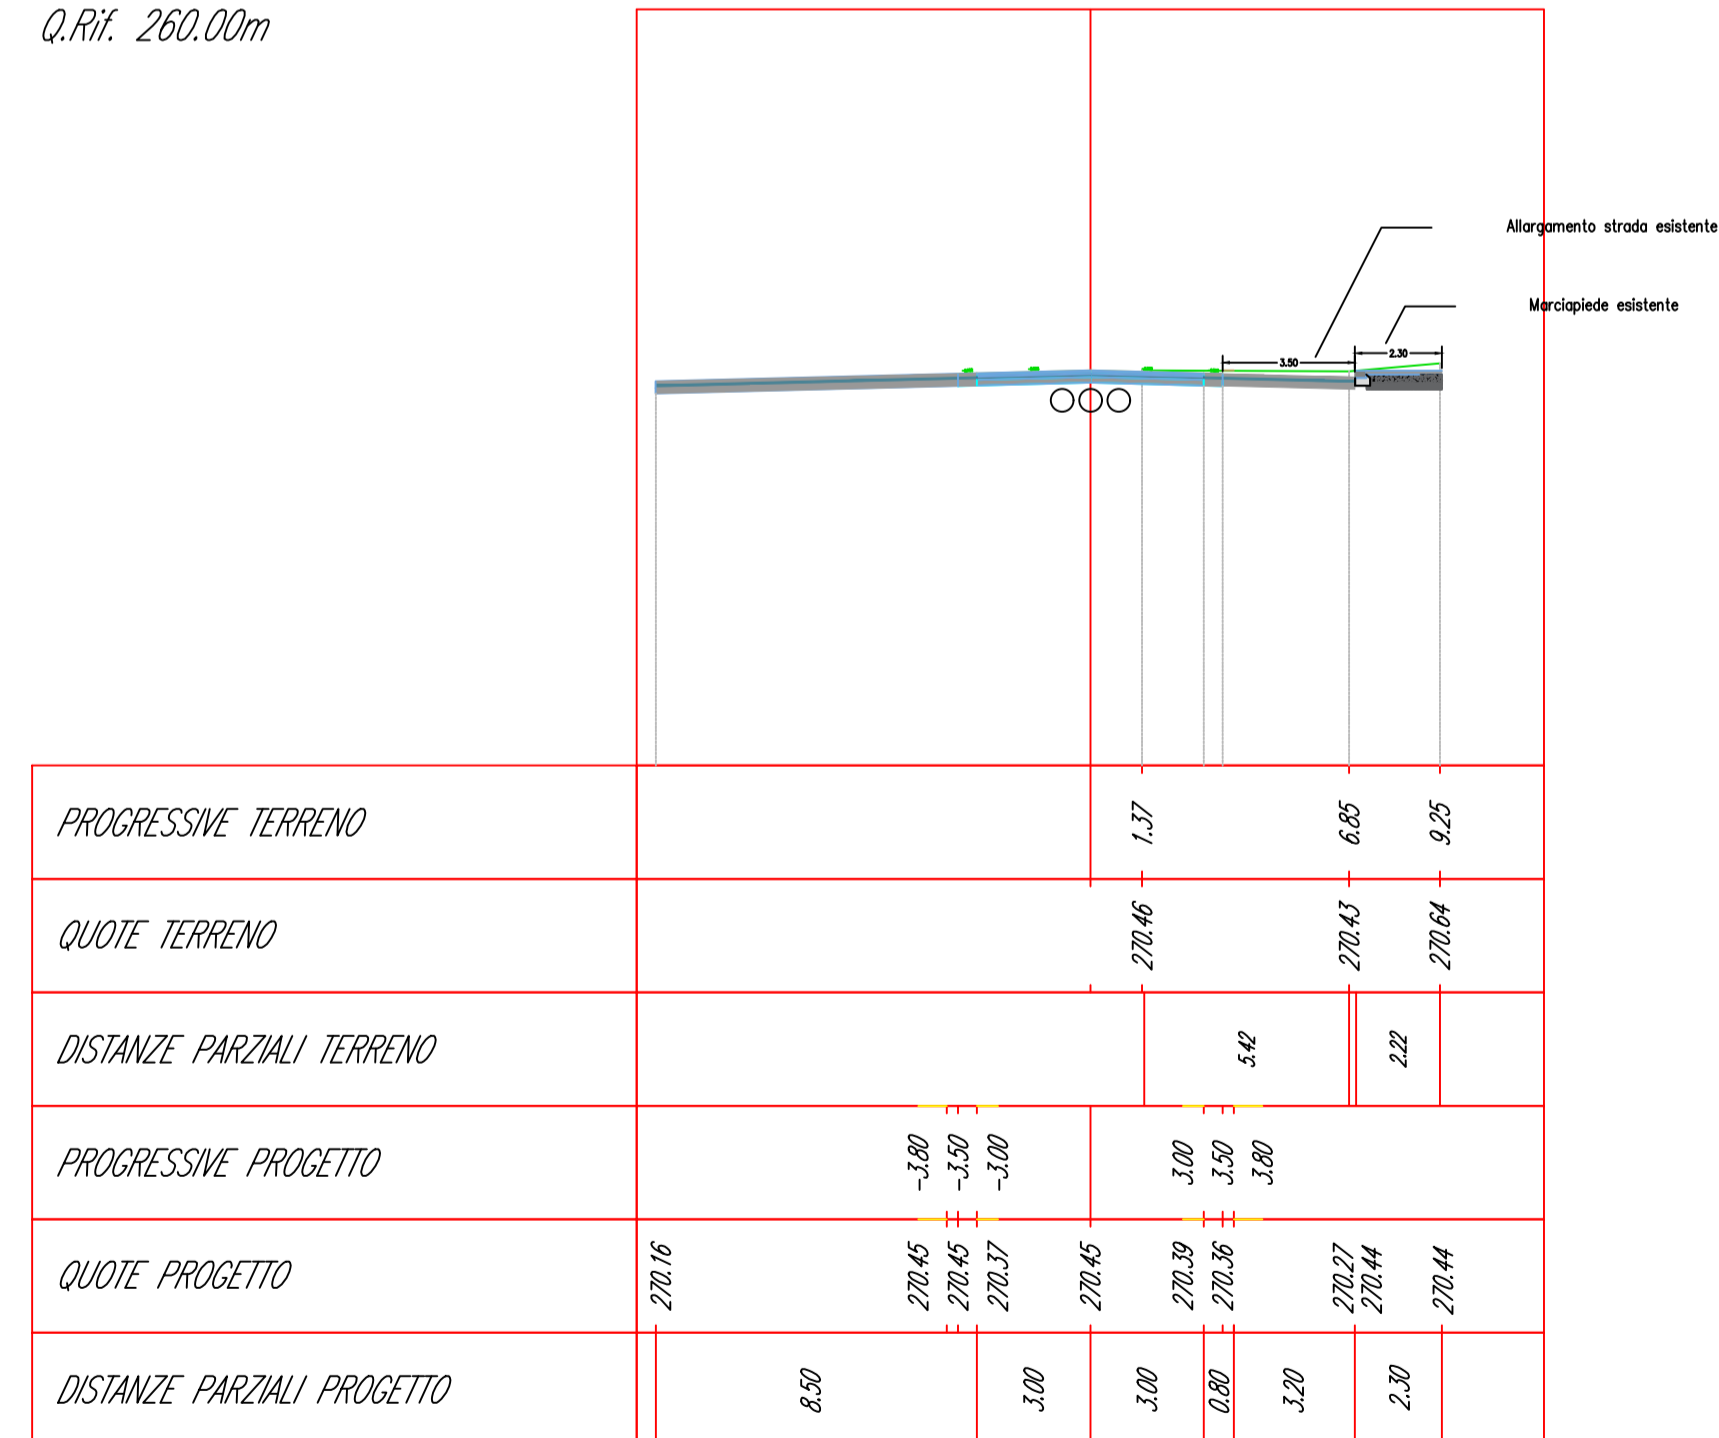

Via Machiavelli – Sez. 3 – Progr. 0+020,00
Scala 1:200
Q.Rif. 260,00m

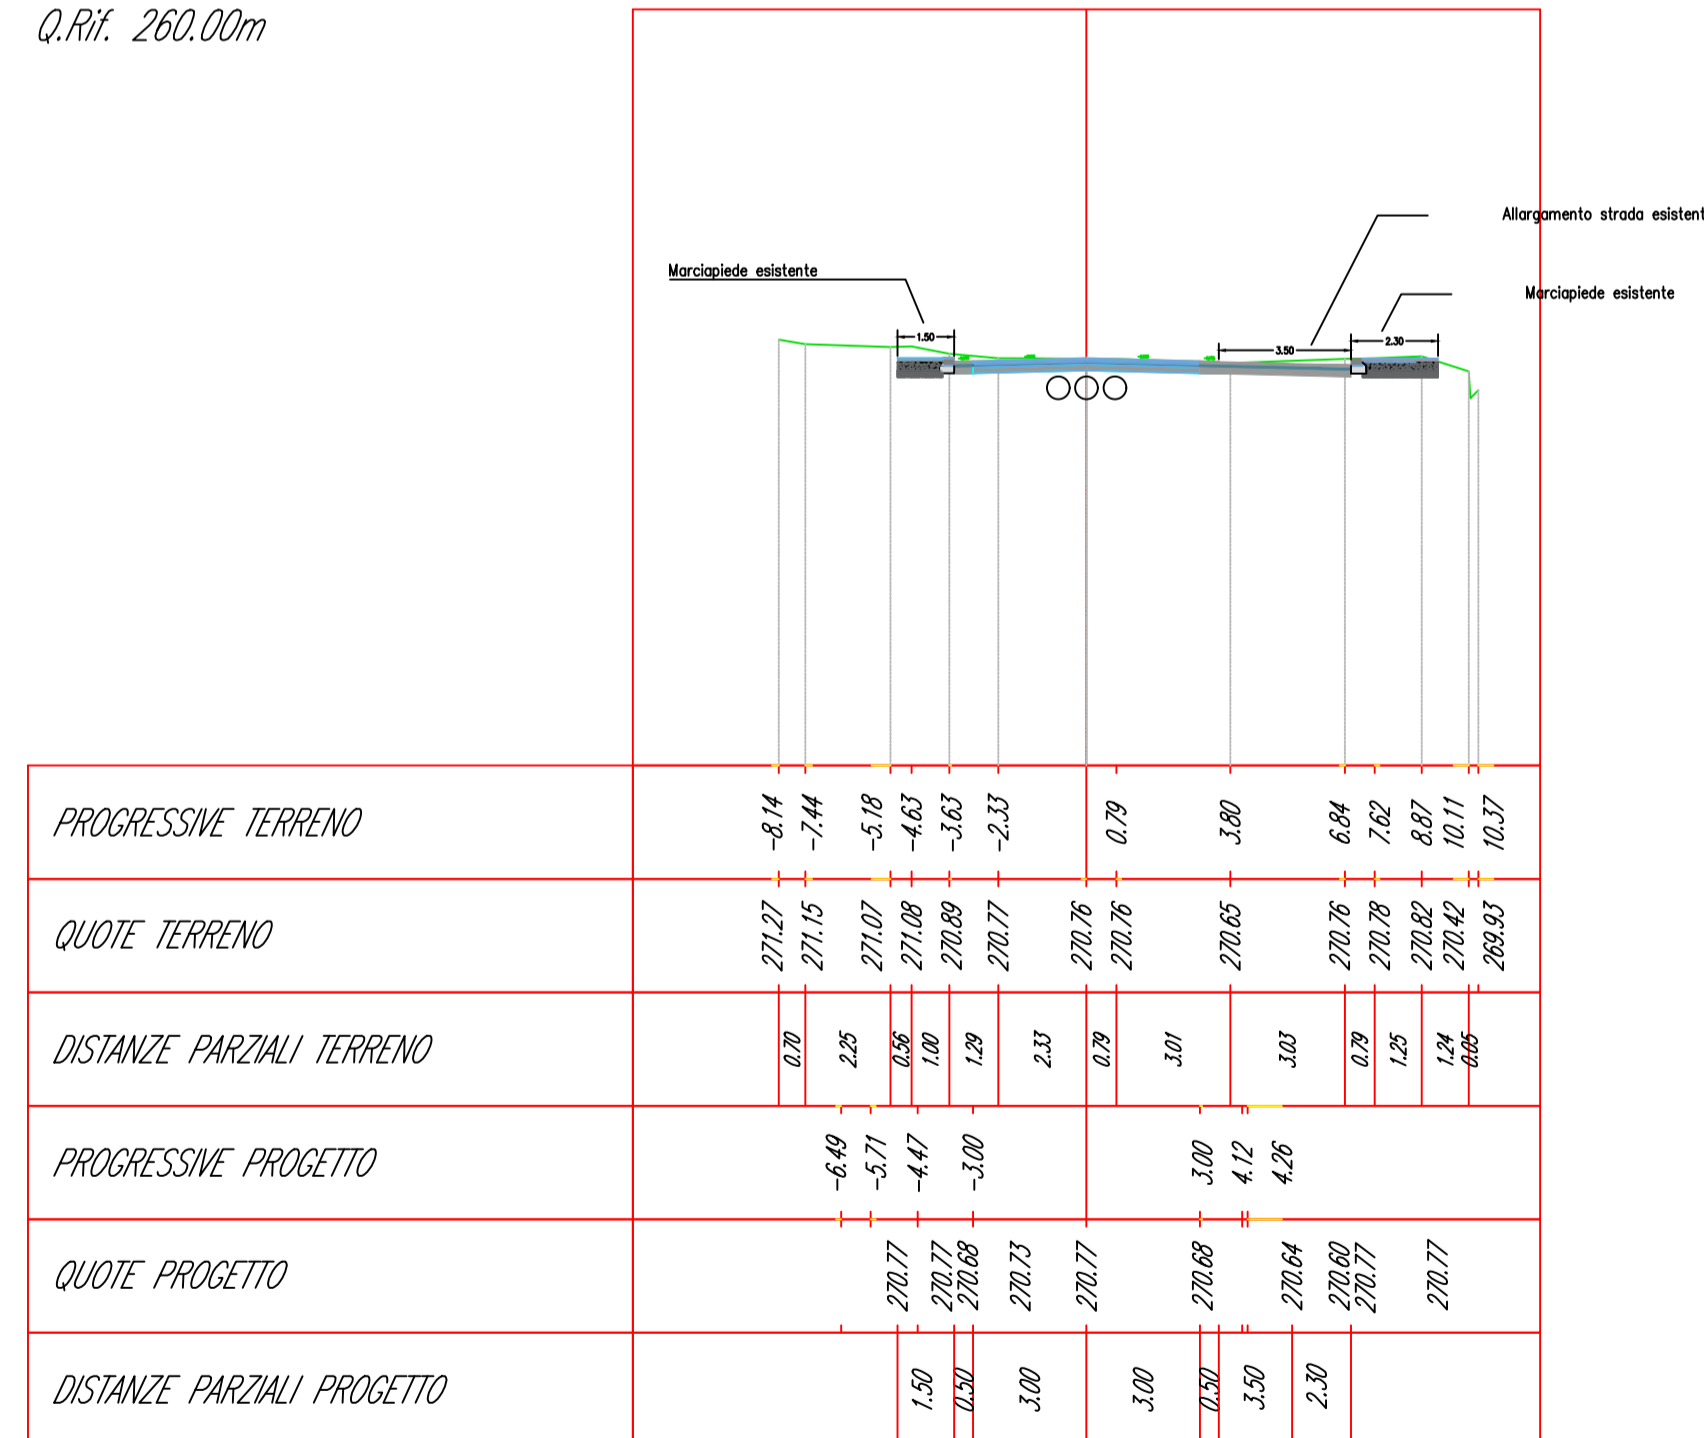

COMUNE DI RAMACCA
CITTÀ METROPOLITANA DI CATANIA

“ MESSA IN SICUREZZA DEL RISCHIO IDROGEOLOGICO E
CONSOLIDAMENTO DEI VERSANTI A VALLE E A MONTE DELLA
STRADA DENOMINATA VIA MACHIAVELLI”.

CODICE CUP F17H22000930001

PROGETTO DI FATTIBILITA' TECNICO ECONOMICO

RUP: Ing. Salvatore Consoli

1 | Progetto Stradale
6 | Sezioni trasversali a

SCALA :

PROGETTISTA
Geom. Salvatore Sottosanti

Revis.	Descrizione	Data	Redatto	Verificato	Approvato	Autorizzato / Data