Via Machiavelli – Sez. 12 – Progr. 0+110.00
Scala 1:200
Q.Rif. 270.00m

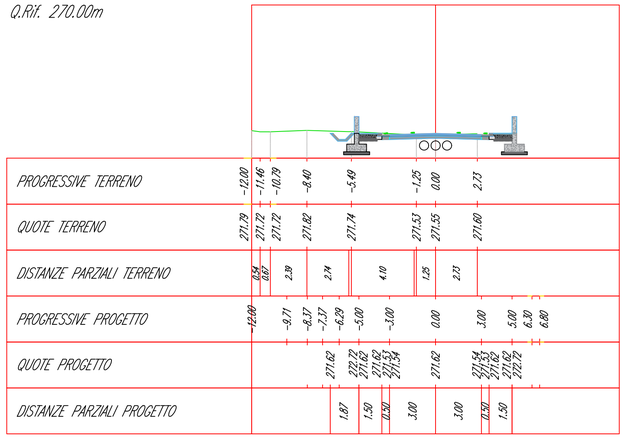

Via Machiavelli – Sez. 14 – Progr. 0+130.00
Scala 1:200
Q.Rif. 270.00m

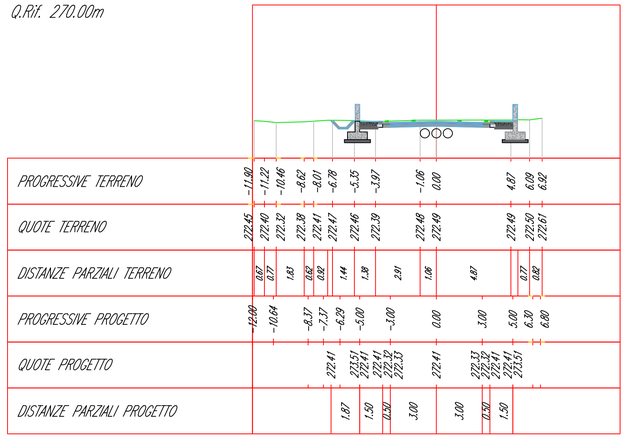

Via Machiavelli – Sez. 15 – Progr. 0+139.75
Scala 1:200
Q.Rif. 270.00m

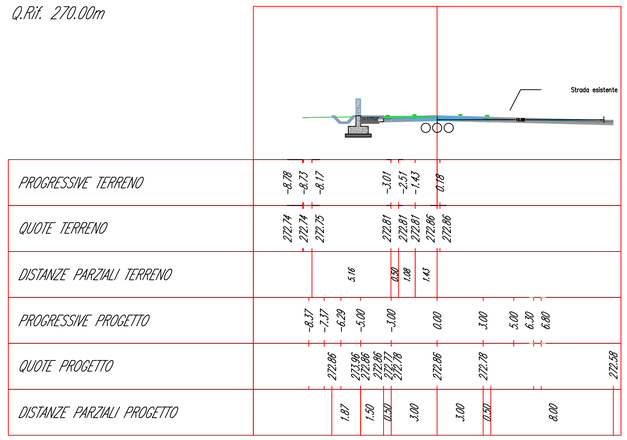

Via Machiavelli – Sez. 11 – Progr. 0+100.00
Scala 1:200
Q.Rif. 270.00m

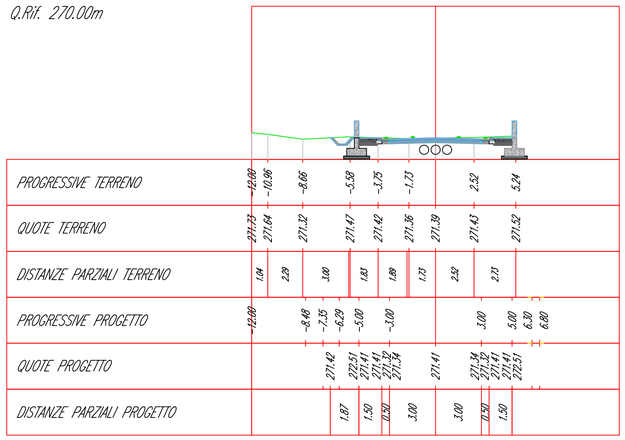

Via Machiavelli – Sez. 13 – Progr. 0+120.00
Scala 1:200
Q.Rif. 270.00m

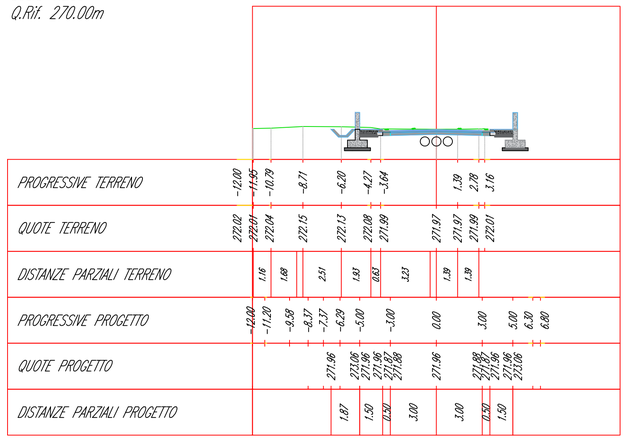

COMUNE DI RAMACCA
CITTA' METROPOLITANA DI CATANIA

“ MESSA IN SICUREZZA DEL RISCHIO IDROGEOLOGICO E CONSOLIDAMENTO DEI VERSANTI A VALLE E A MONTE DELLA STRADA DENOMINATA VIA MACHIAVELLI”.

CODICE CUP F17H22000930001

PROGETTO DI FATTIBILITA' TECNICO ECONOMICO

RUP: Ing. Salvatore Consoli

COMUNE DI RAMACCA
CITTÀ METROPOLITANA DI CATANIA

1	Progetto Stradale
6	Sezioni trasversali c

SCALA :

PROGETTISTA

Geom. Salvatore Sottosanti

Revis.	Descrizione	Data	Redatto	Verificato	Approvato	Autorizzato / Data