




Scala 1:20

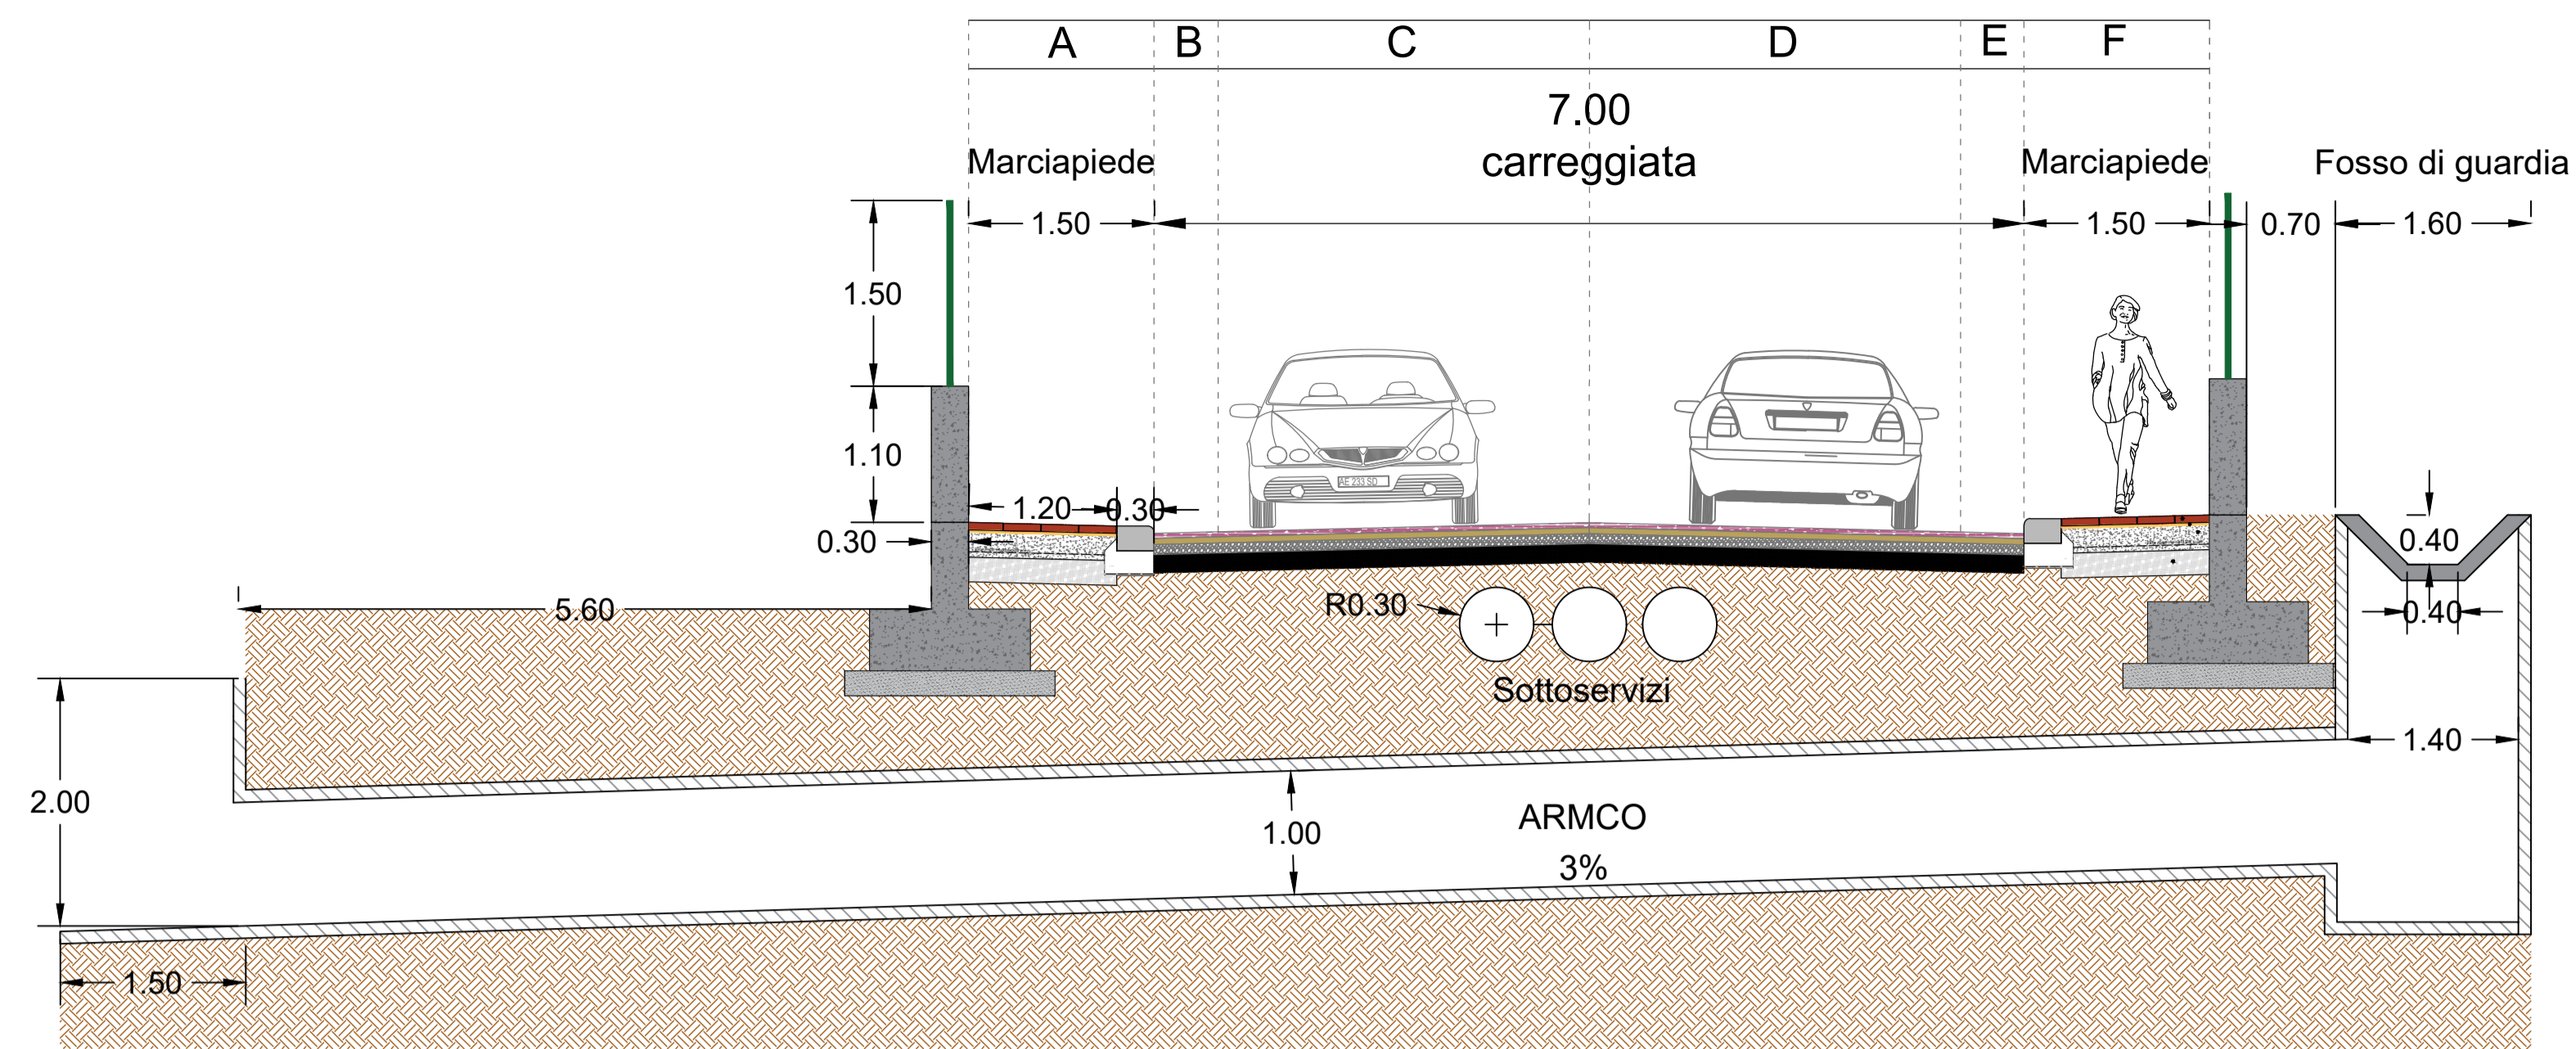

Scala 1:20

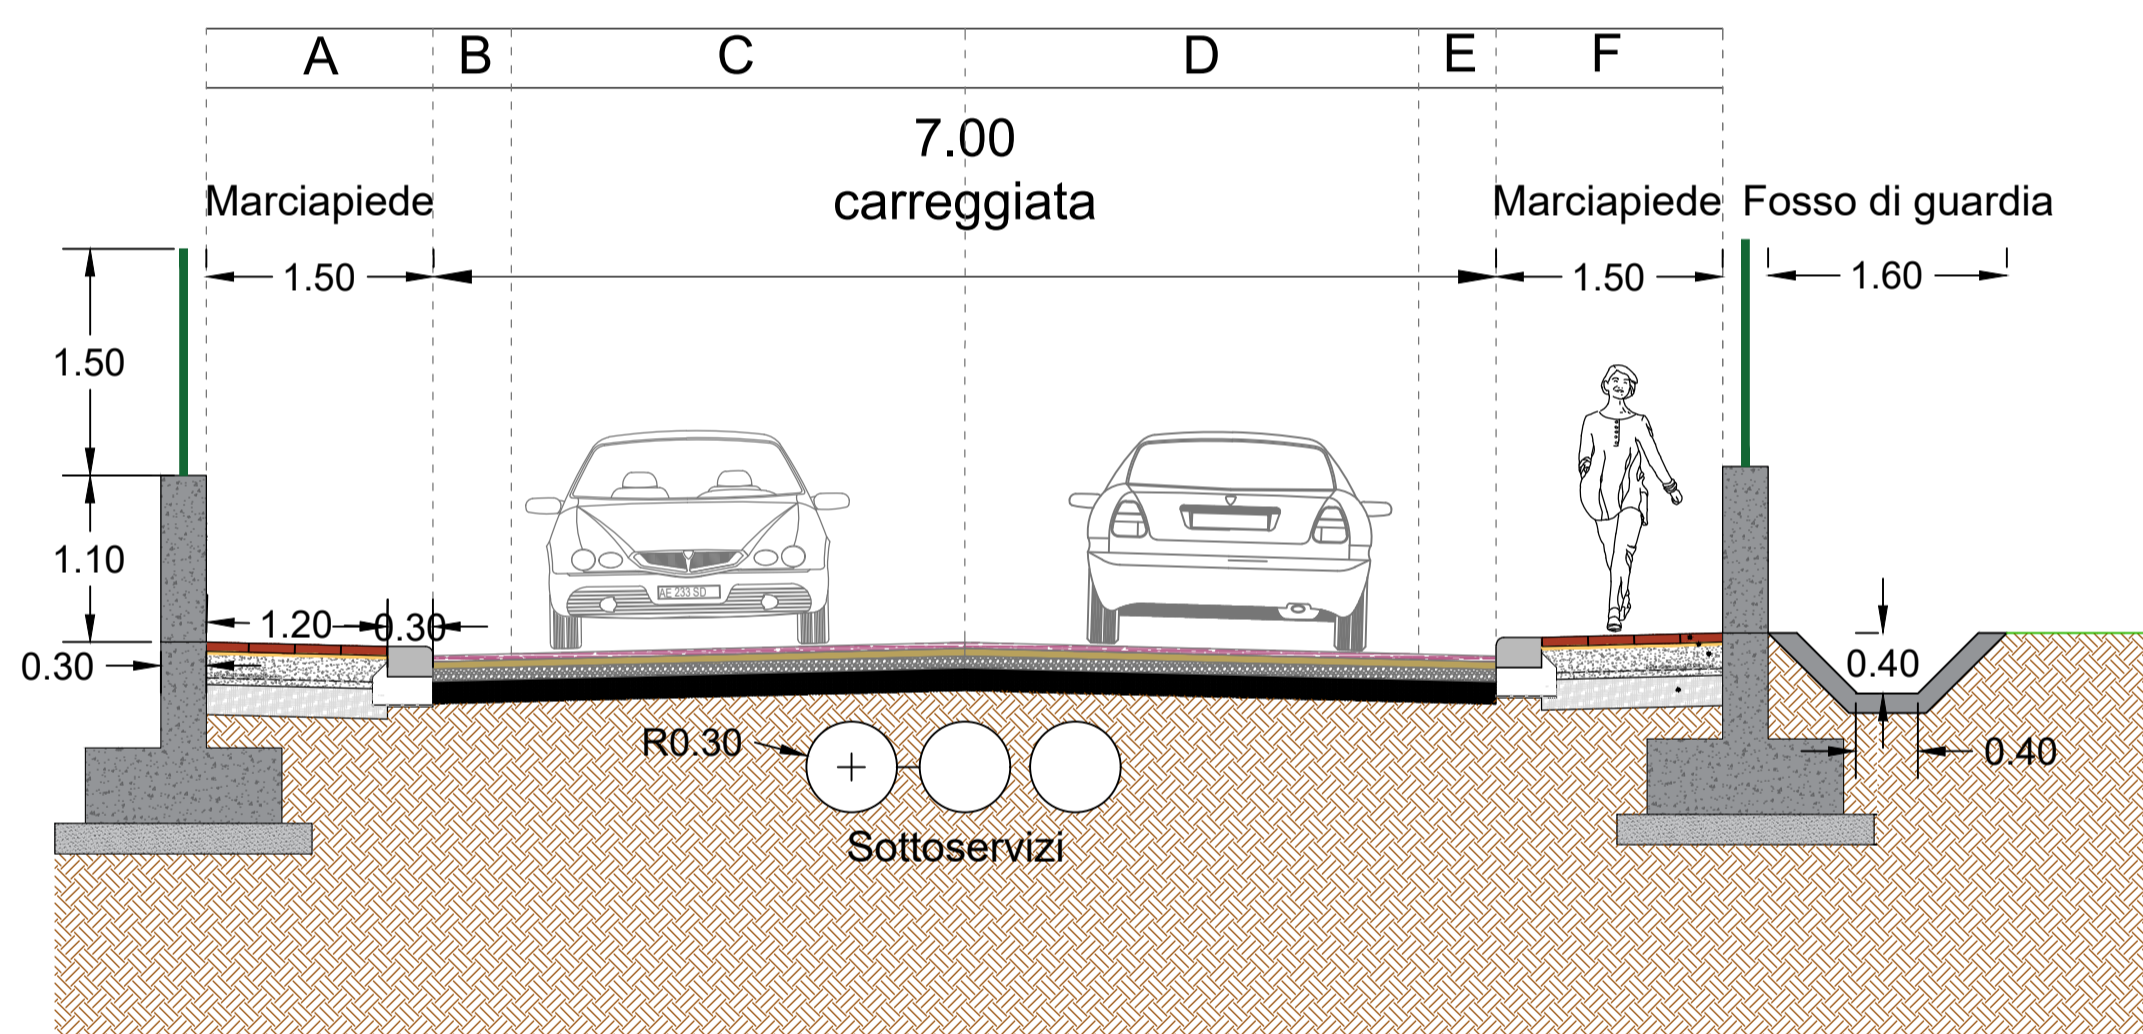


Scala 1:20

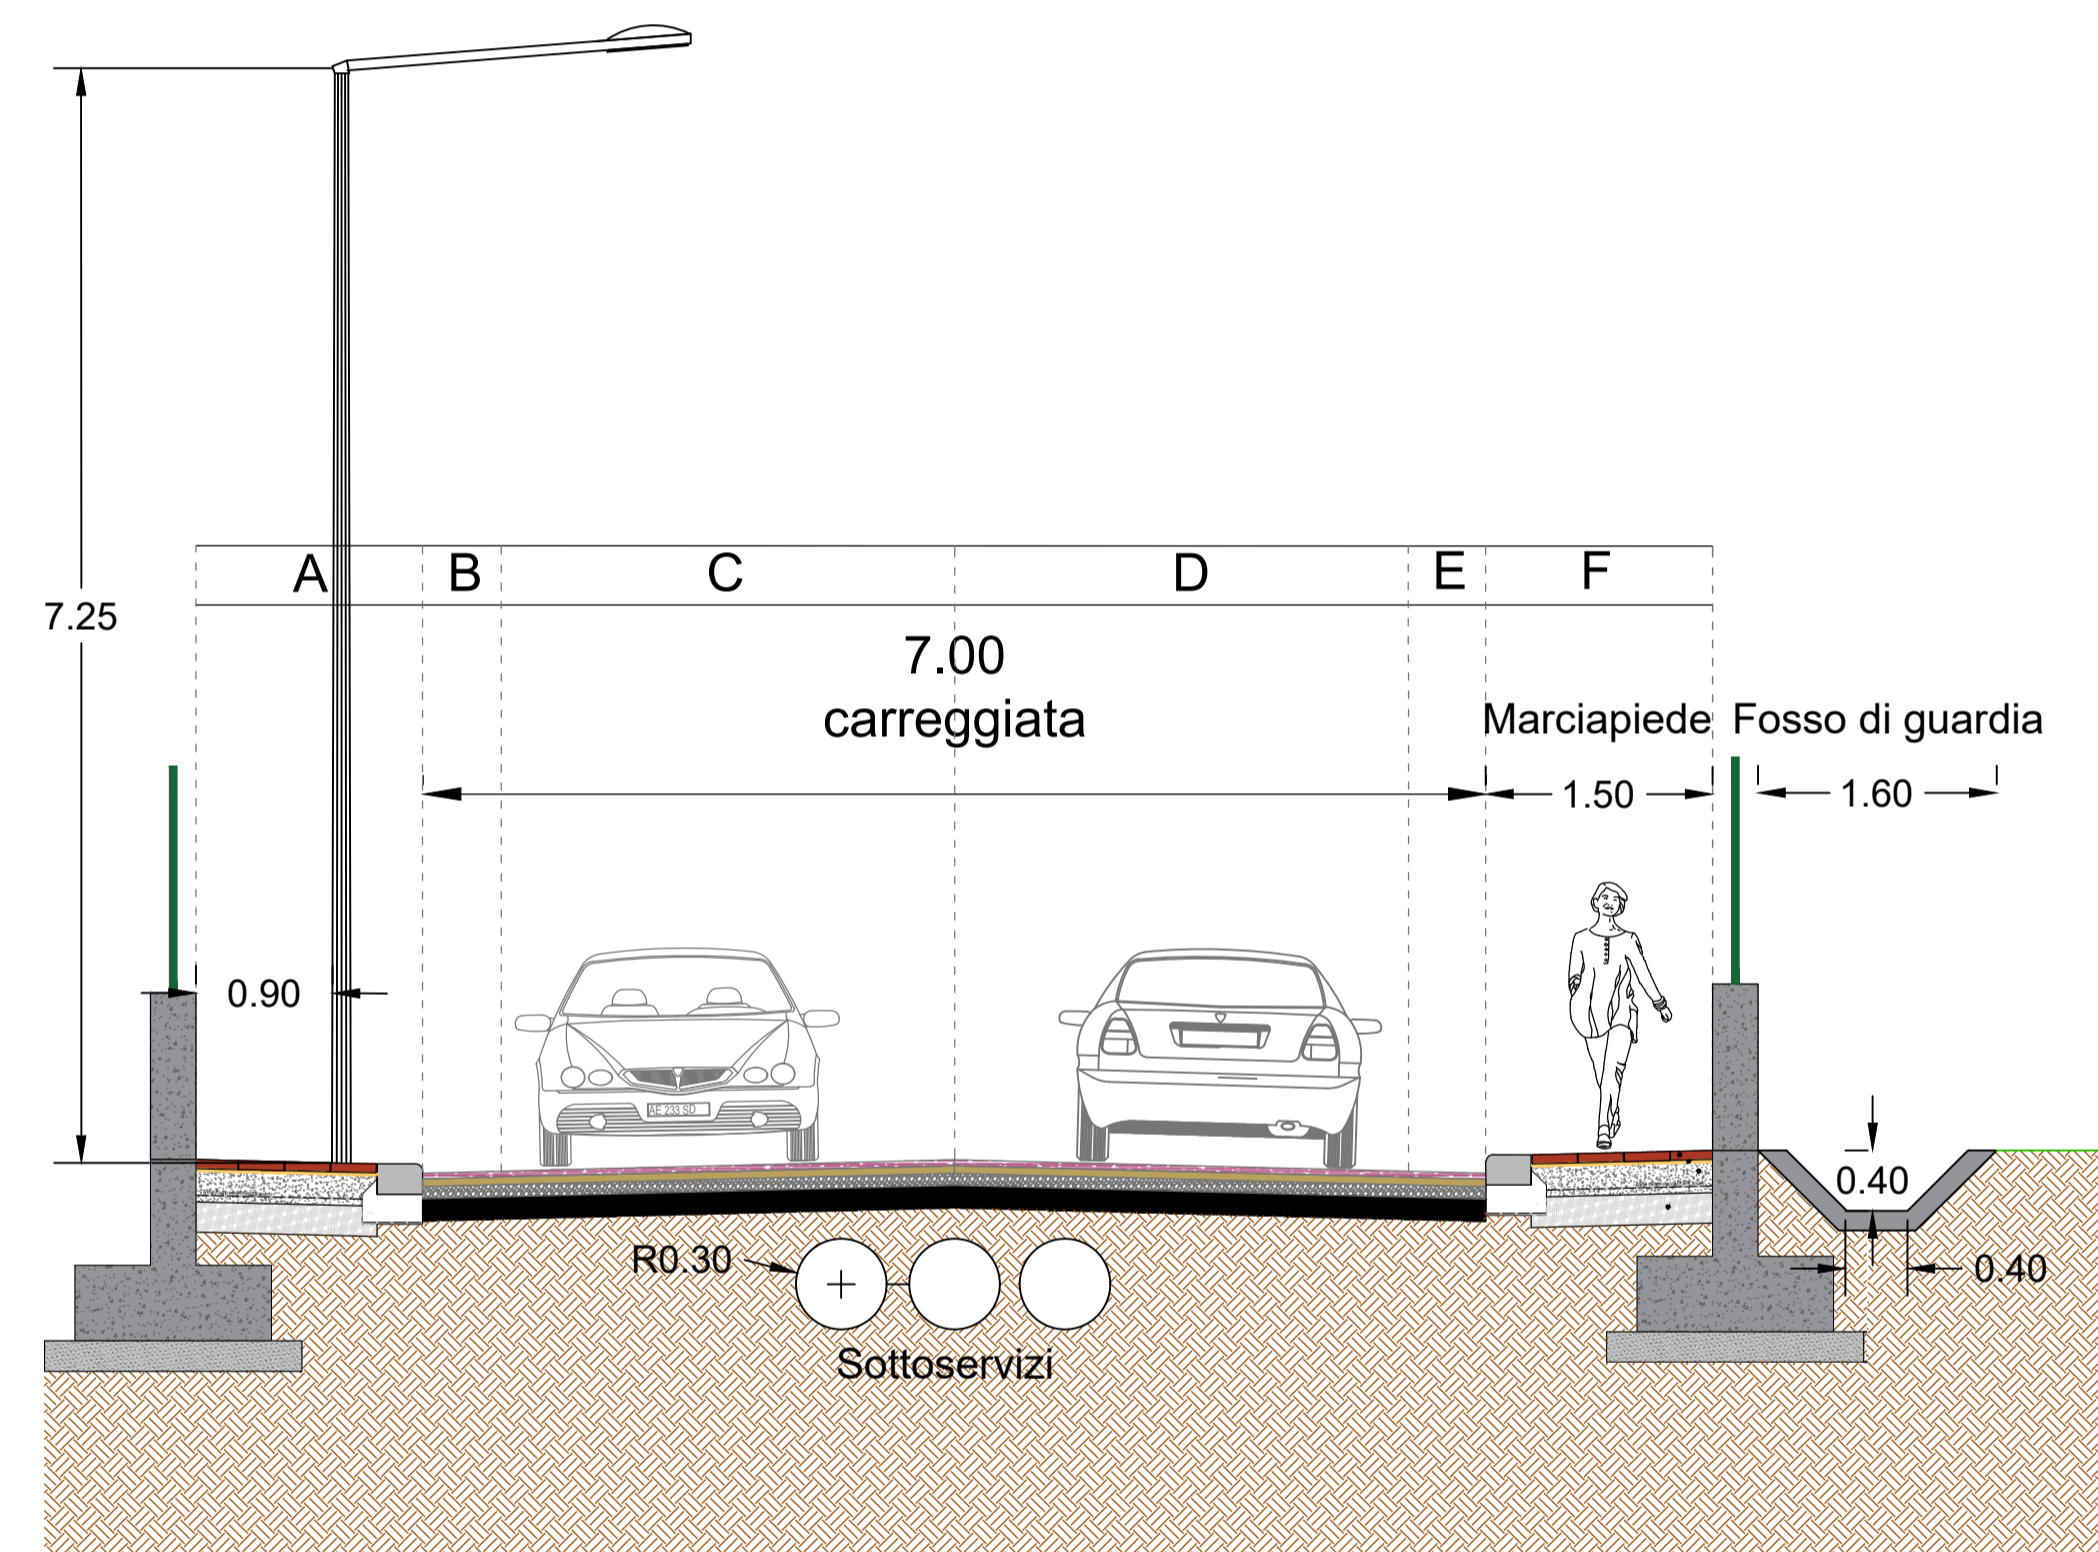


Scala 1:10

PARTICOLARE CORPO STRADALE E MARCIPIEDE

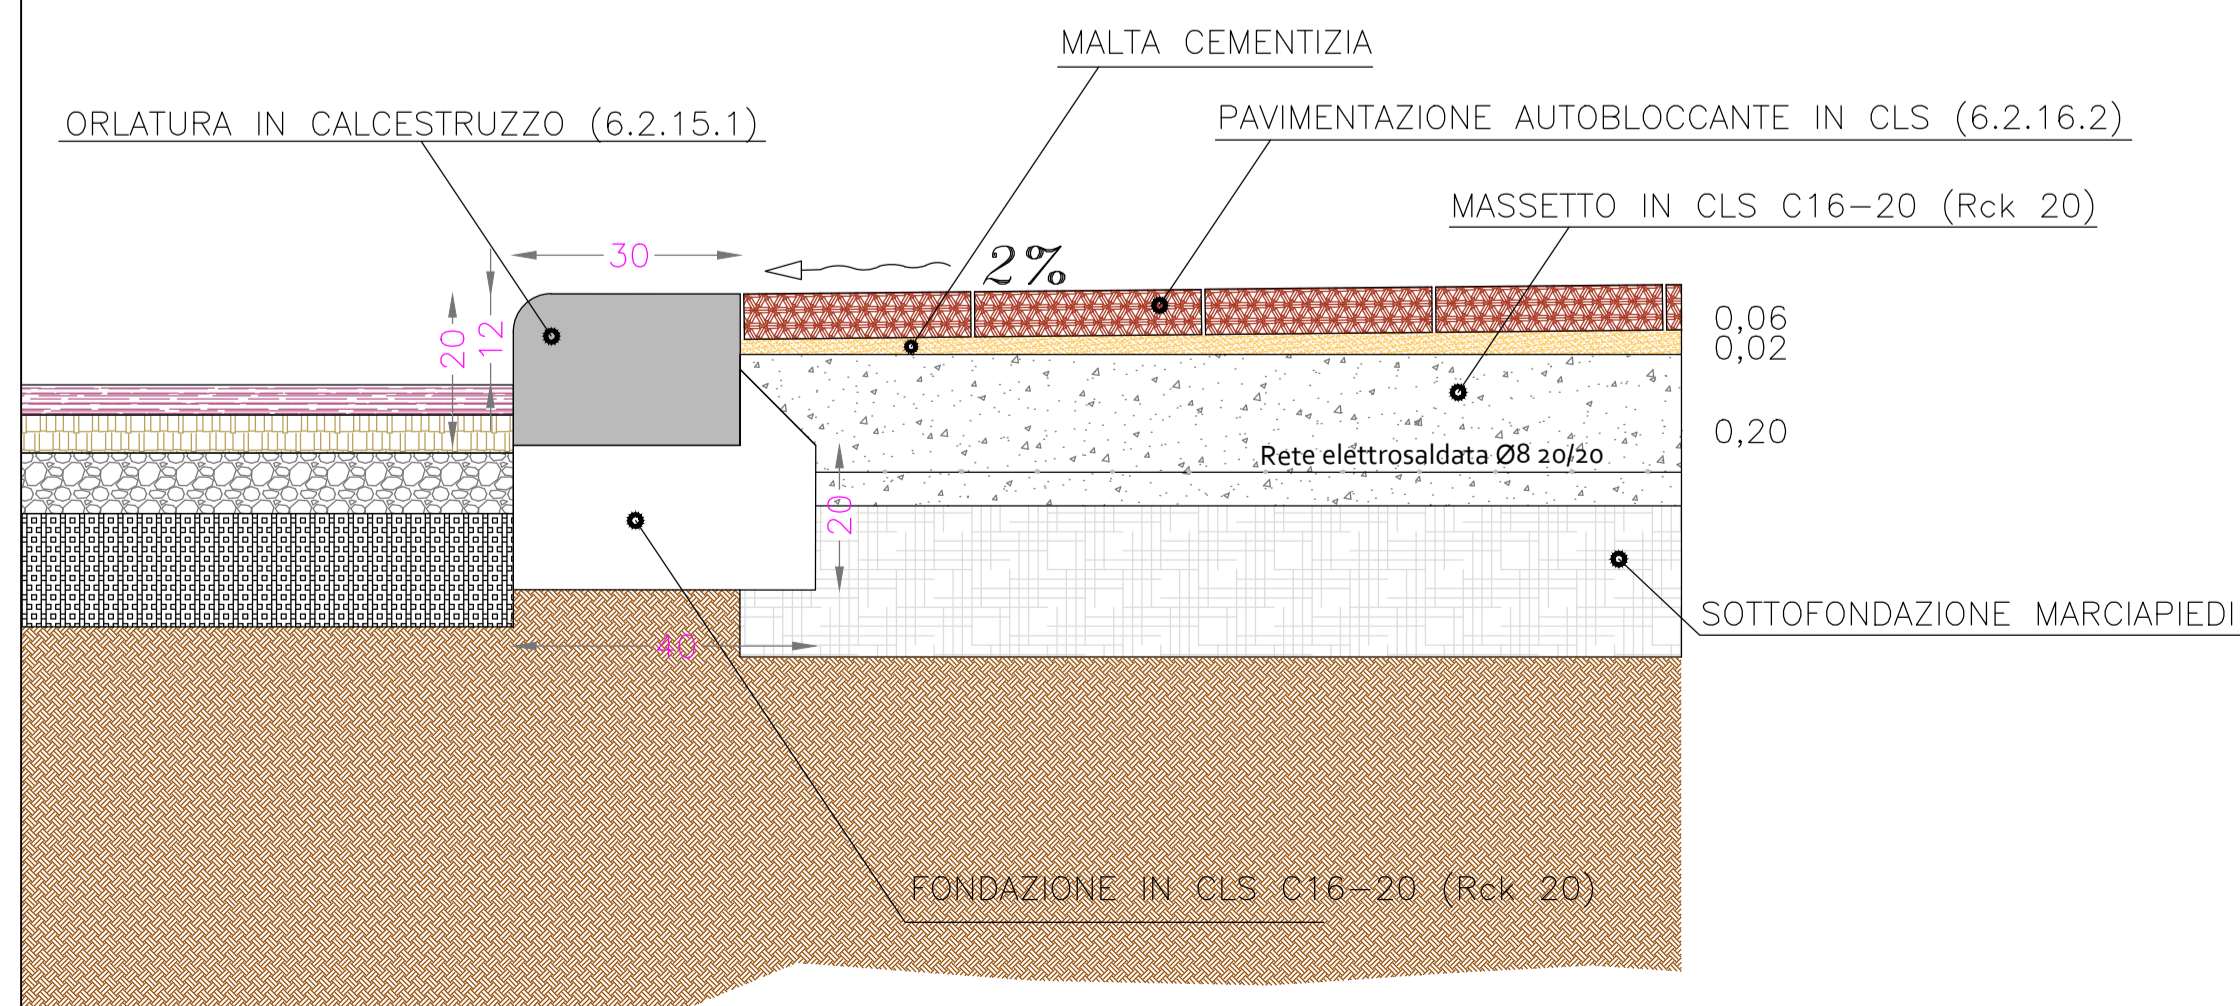

Scala 1:20 SEZIONE SCHEMATICA DELLA SOVRASTRUTTURA STRADALE

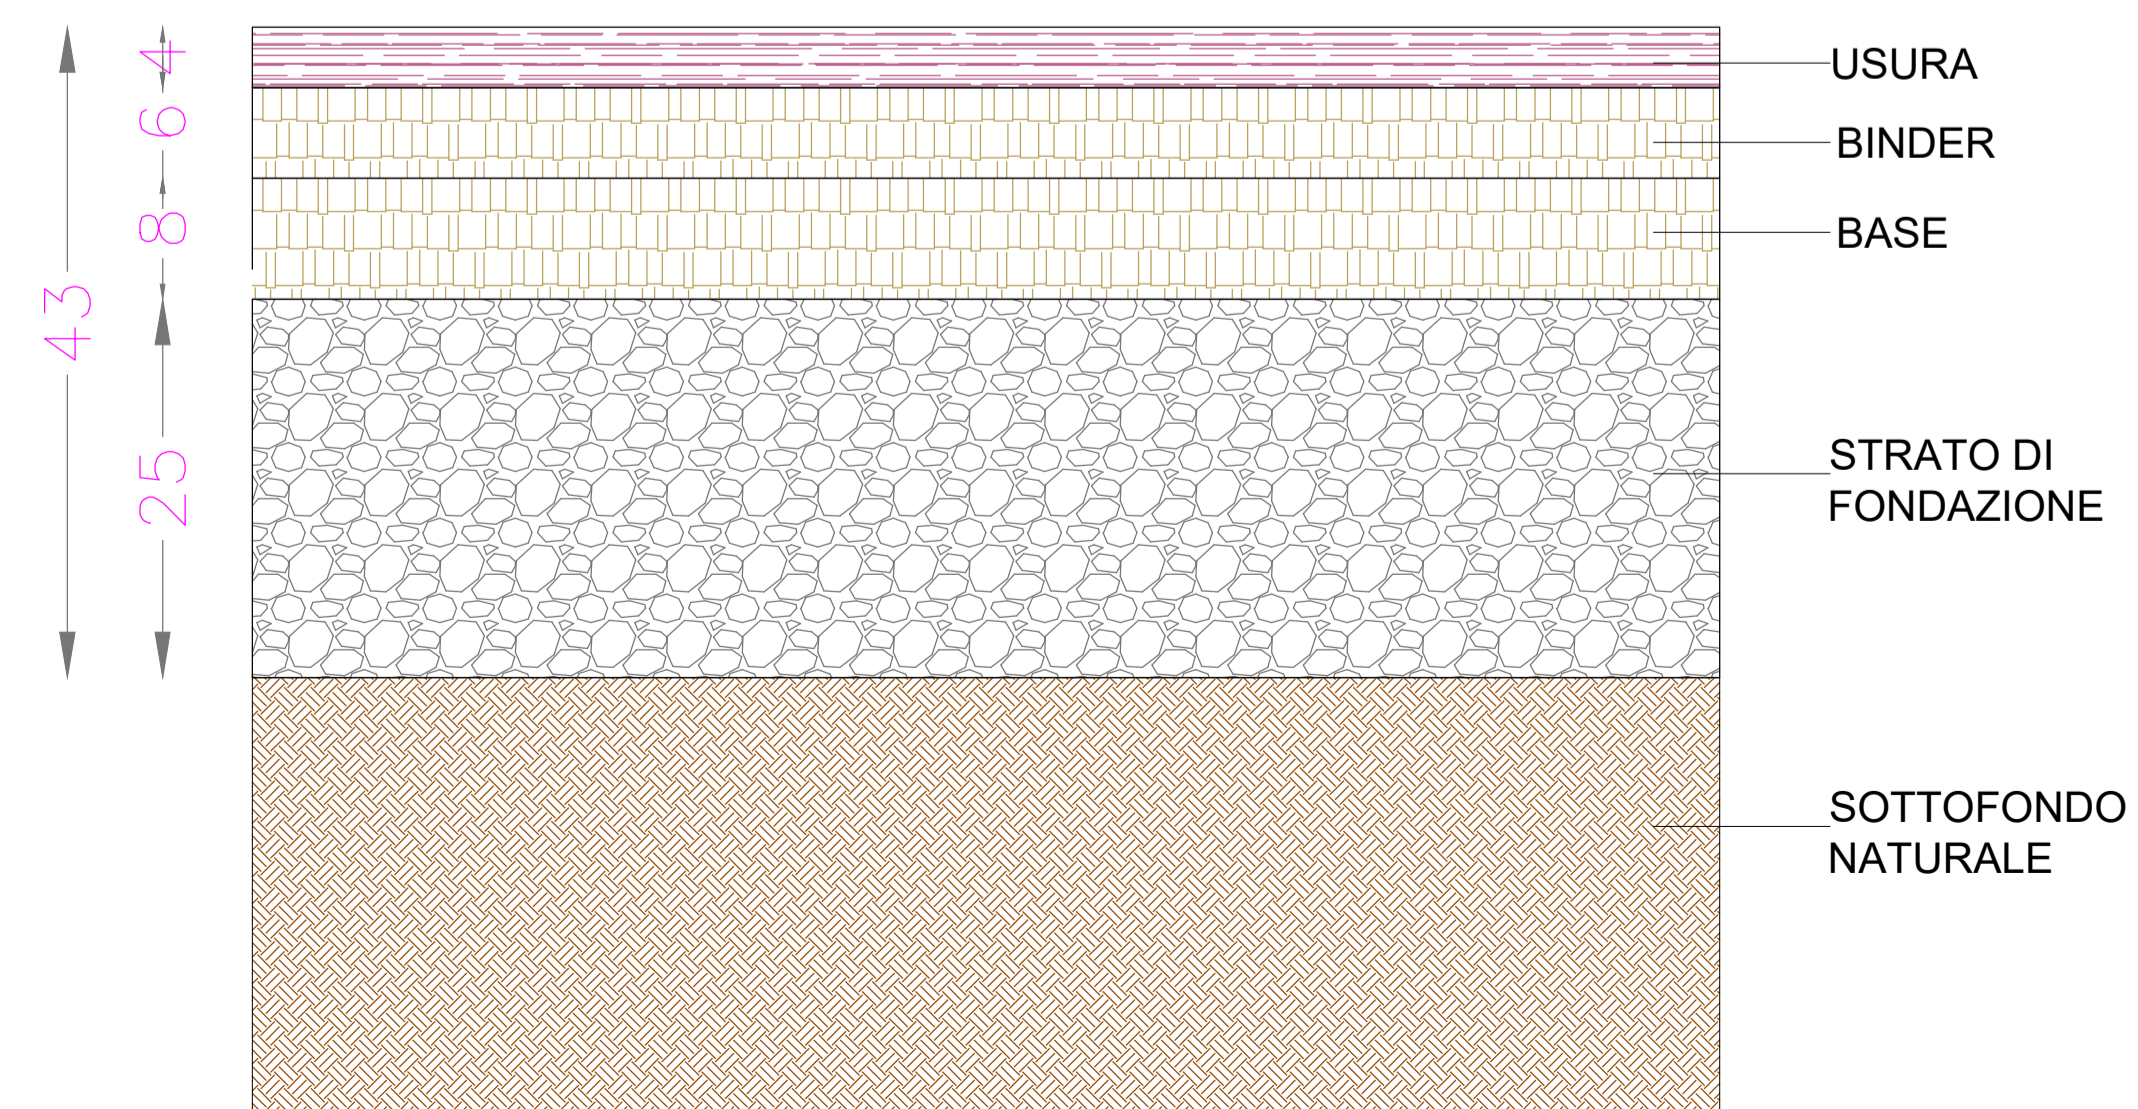

COMUNE DI RAMACCA
CITTÀ METROPOLITANA DI CATANIA

“ MESSA IN SICUREZZA DEL RISCHIO IDROGEOLOGICO E
CONSOLIDAMENTO DEI VERSANTI A VALLE E A MONTE DELLA
STRADA DENOMINATA VIA MACHIAVELLI”.

CODICE CUP F17H22000930001

PROGETTO DI FATTIBILITÀ TECNICO ECONOMICO

RUP: Ing. Salvatore Consoli



2 Particolari costruttivi
1 Sezioni tipo

SCALA:
VARIE

PROGETTISTA

Geom. Salvatore Sottosanti

Revis.	Descrizione	Data	Redatto	Verificato	Approvato	Autorizzato / Data