



Localizzazione regionale

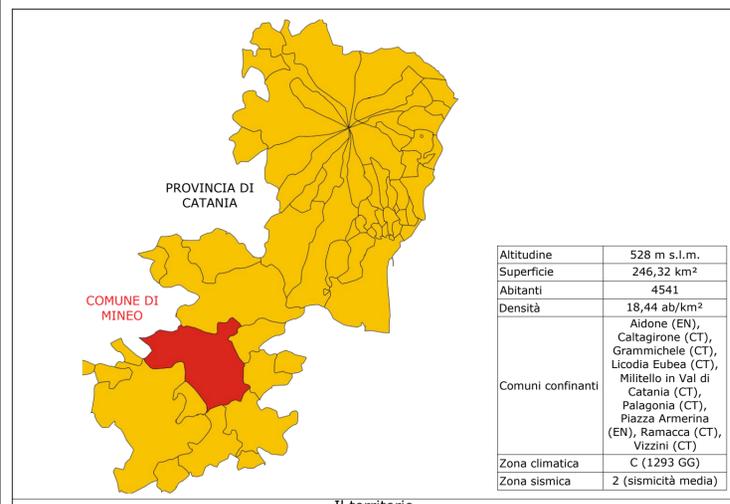


Altitudine	528 m s.l.m.
Superficie	246,32 km²
Abitanti	4541
Densità	18,44 ab/km²
Comuni confinanti	Aidone (EN), Caltagirone (CT), Grammichele (CT), Licodia Eubea (CT), Militello in Val di Catania (CT), Palagonia (CT), Piazza Armerina (EN), Ramacca (CT), Vizzini (CT)
Zona climatica	C (1293 GG)
Zona sismica	2 (sismicità media)


Il territorio

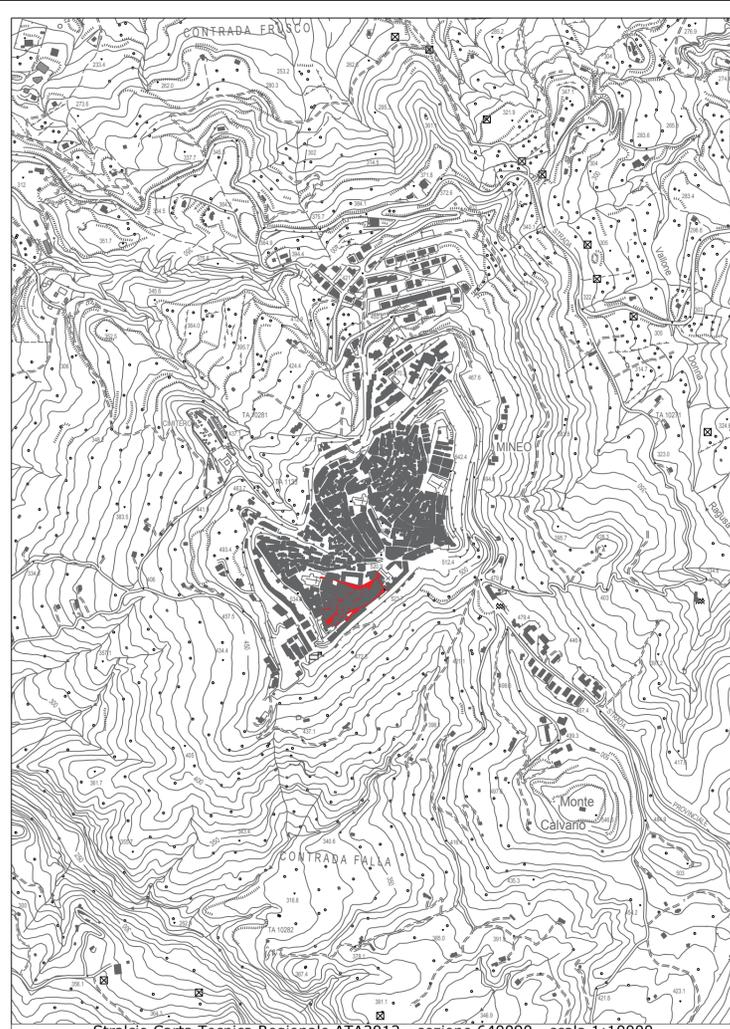

Stralcio Carta Tecnica Regionale ATA2012 - sezione 640090 - scala 1:10000

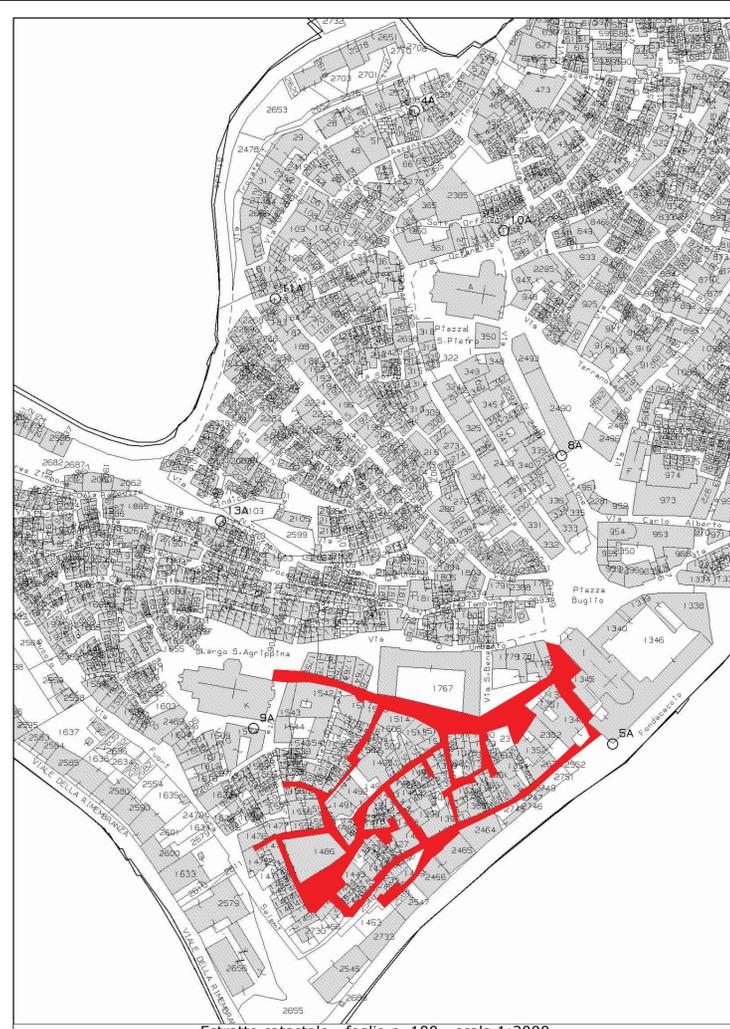

Estratto catastale - foglio n. 100 - scala 1:2000

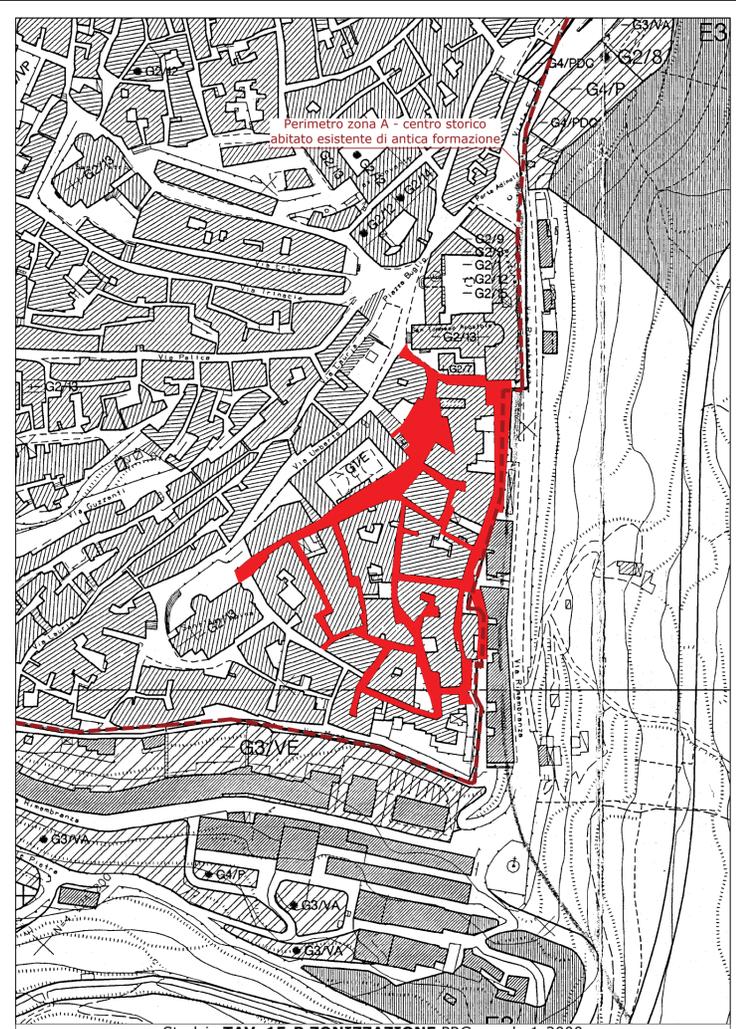



Stralcio TAV. 15-B ZONIZZAZIONE PRG - scala 1:2000





Ortofoto d'insieme



Ortofoto area di intervento

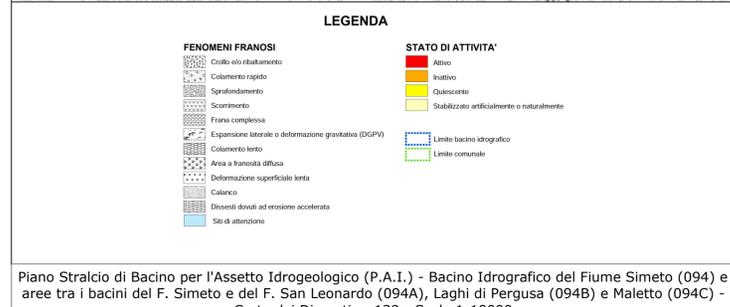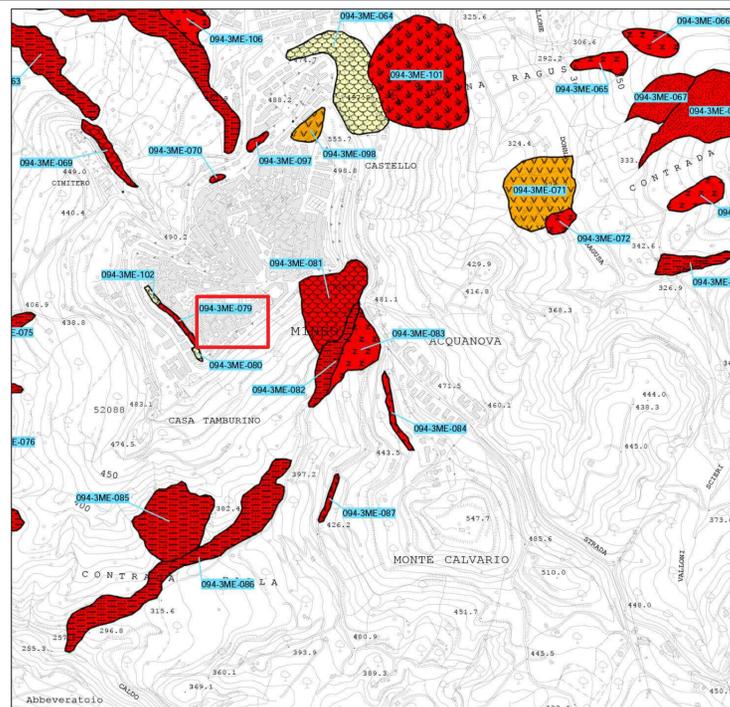

Piano Stralcio di Bacino per l'Assetto Idrogeologico (P.A.I.) - Bacino Idrografico del Fiume Simeto (094) e aree tra i bacini del F. Simeto e del F. San Leonardo (094A), Laghi di Pergusa (094B) e Maletto (094C) - Carta dei Dissesti n. 129 - Scala 1:10000

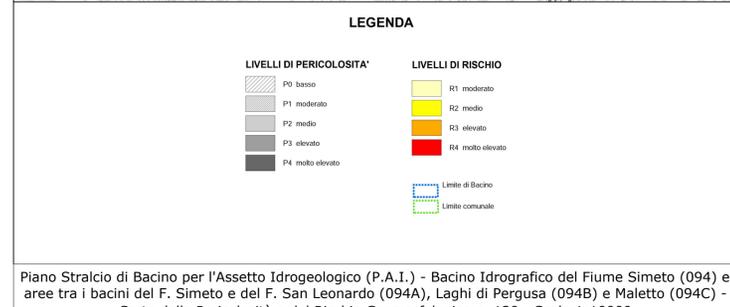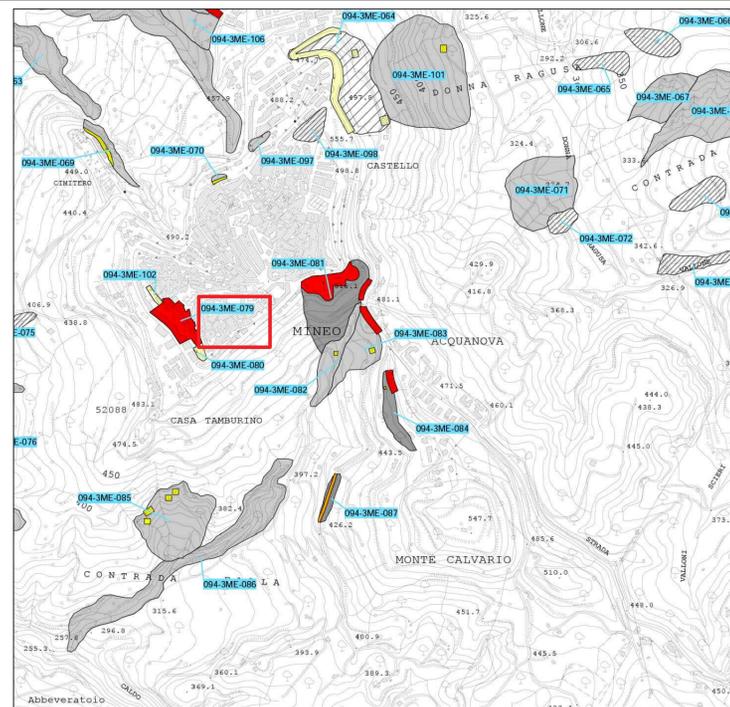

Piano Stralcio di Bacino per l'Assetto Idrogeologico (P.A.I.) - Bacino Idrografico del Fiume Simeto (094) e aree tra i bacini del F. Simeto e del F. San Leonardo (094A), Laghi di Pergusa (094B) e Maletto (094C) - Carta della Pericolosità e del Rischio Geomorfologico n. 129 - Scala 1:10000

REGIONE SICILIANA
COMUNE DI RAMACCA
CITTÀ METROPOLITANA DI CATANIA

PROGETTO ESECUTIVO

Lavori di valorizzazione urbanistica della via Antonio Salerno e vicoli adiacenti, nel centro storico del Comune di Mineo.
CUP: F92F22000480001

Decreto del Ministero dell'Interno del 21/02/2022 al fine di favorire gli investimenti in progetti di rigenerazione urbana, volti alla riduzione di fenomeni di marginalizzazione e degrado sociale nonché al miglioramento della qualità del decoro urbano e del tessuto sociale e ambientale.

Convenzione Tra il Comune di Ramacca e Mineo

INQUADRAMENTO TERRITORIALE

A02

Data: Marzo 2023
Revisione: 03
Aggiornamento: Dicembre 2023

<p style="text-align: center;">IL PROGETTISTA</p> <p style="text-align: center;">CO.GE.VI. SRL </p> <p style="text-align: center;"><small>SERVIZIO DI INGEGNERIA INTEGRATA</small></p> <p style="text-align: center;"><small>Via del Rotolo, 46 (CT) cap 95126 tel. 095.7128820</small></p> <p style="text-align: center;"><small>e-mail info@cogevir.it pec cogevir@giagapec.it</small></p> <p style="text-align: center;">Il tecnico incaricato</p> <p style="text-align: center;">Dott. Ing. Marco Virzi</p>	<p style="text-align: center;">RUP</p> <p style="text-align: center;">Geom. Salvatore Sottosanti</p> <hr/> <p style="text-align: center;">ASS. AL RUP</p> <p style="text-align: center;">Dott. Ing. Franco Condorelli</p>
--	---

Gruppo di lavoro

Dott. Ing. Samuele Arena Dott. Ing. Giuseppe Aiello