PLANIMETRIA GENERALE STATO DI FATTO

Scala 1:500

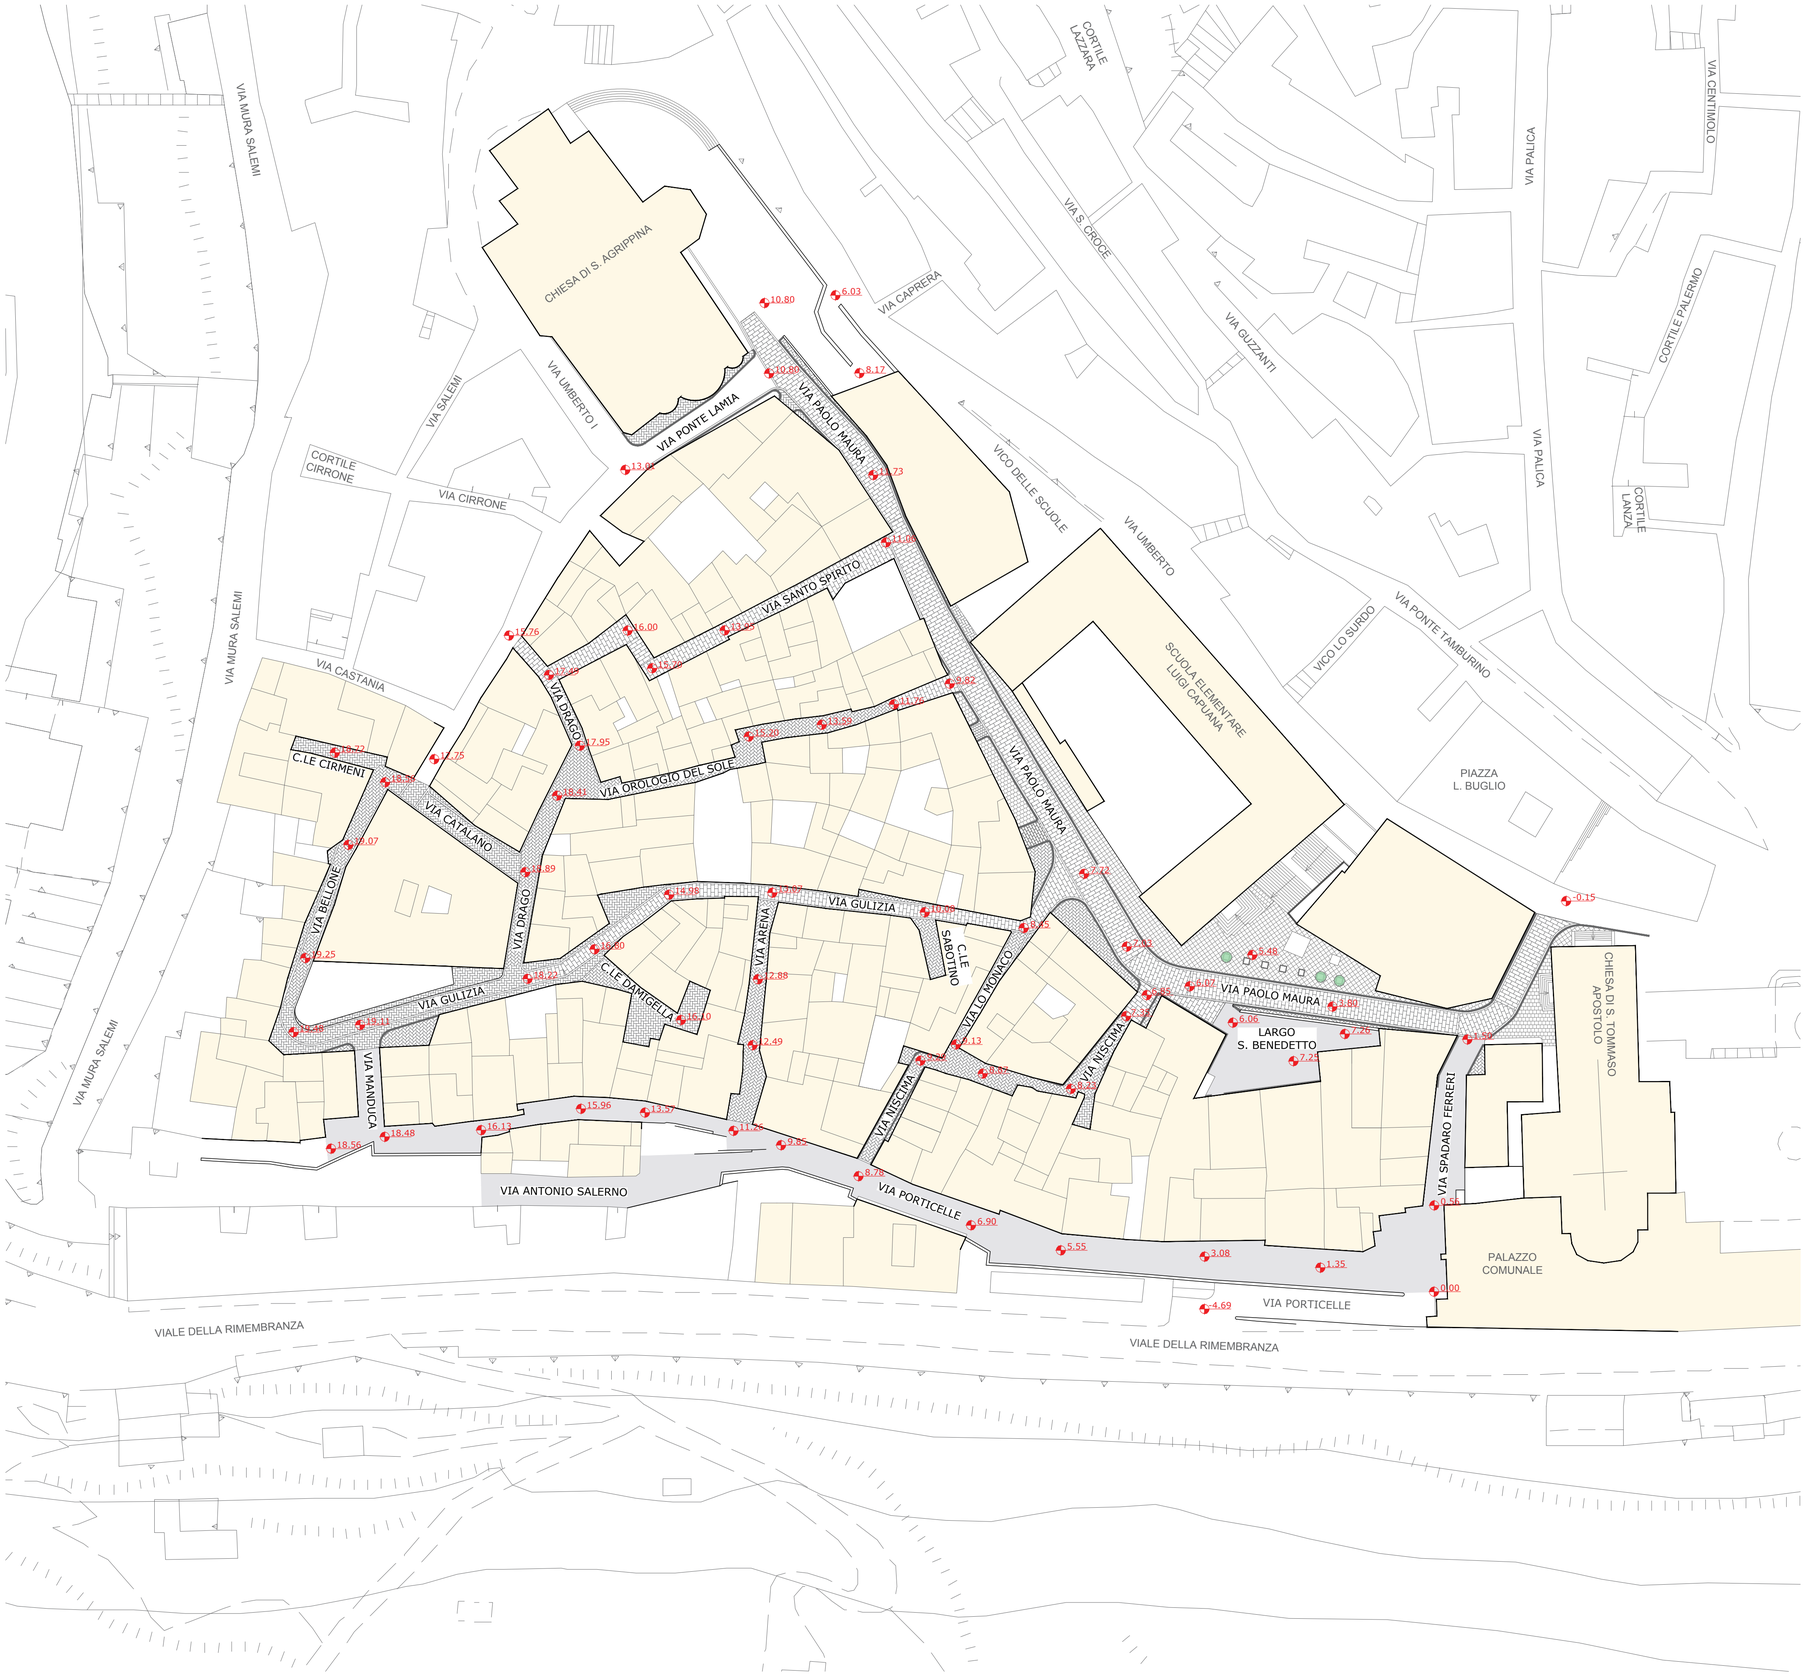

LEGENDA

- Cartografia di base
- Edifici
- ABC Toponomastica
- 0.00 Quote altimetriche
- Asfalto
- Mattonelle in asfalto
- Basole in pietra lavica (strade)
- Basole in pietra lavica (marciapiedi)
- Pietrine in cemento
- Basole disposte a correre
- Orlatura in pietra

N

0 5 10 20 40 80 m

1:500

REGIONE SICILIANA

COMUNE DI RAMACCA

CITTÀ METROPOLITANA DI CATANIA

PROGETTO ESECUTIVO

Lavori di valorizzazione urbanistica della via Antonio Salerno
e vicoli adiacenti, nel centro storico del Comune di Mineo.
CUP: F92F22000480001

Decreto del Ministero dell'Interno del 21/02/2022 al fine di favorire gli investimenti in progetti di rigenerazione urbana, volti alla riduzione di fenomeni di marginalizzazione e degrado sociale nonchè al miglioramento della qualità del decoro urbano e del tessuto sociale e ambientale.

Convenzione Tra il Comune di Ramacca e Mineo

A05

PLANIMETRIA GENERALE STATO DI FATTO

Data: Marzo 2023

Revisione: 03

Aggiornamento: Dicembre 2023

IL PROGETTISTA

CO.GE.VI. SRL SERVIZI DI INGEGNERIA INTEGRATA

Via del Rotolo, 46 (CT) cap 95126 tel. 095.7128820

e-mail info@cogevisrl.it pec cogevisrl@gigapec.it

Il tecnico incaricato

Dott. Ing. Marco Virzì

Gruppo di lavoro

Dott. Ing. Samuele Arena

Dott. Ing. Giuseppe Aiello

RUP

Geom. Salvatore Sottosanti

ASS. AL RUP

Dott. Ing. Franco Condorelli