PLANIMETRIA GENERALE STATO DI PROGETTO

Scala 1:500

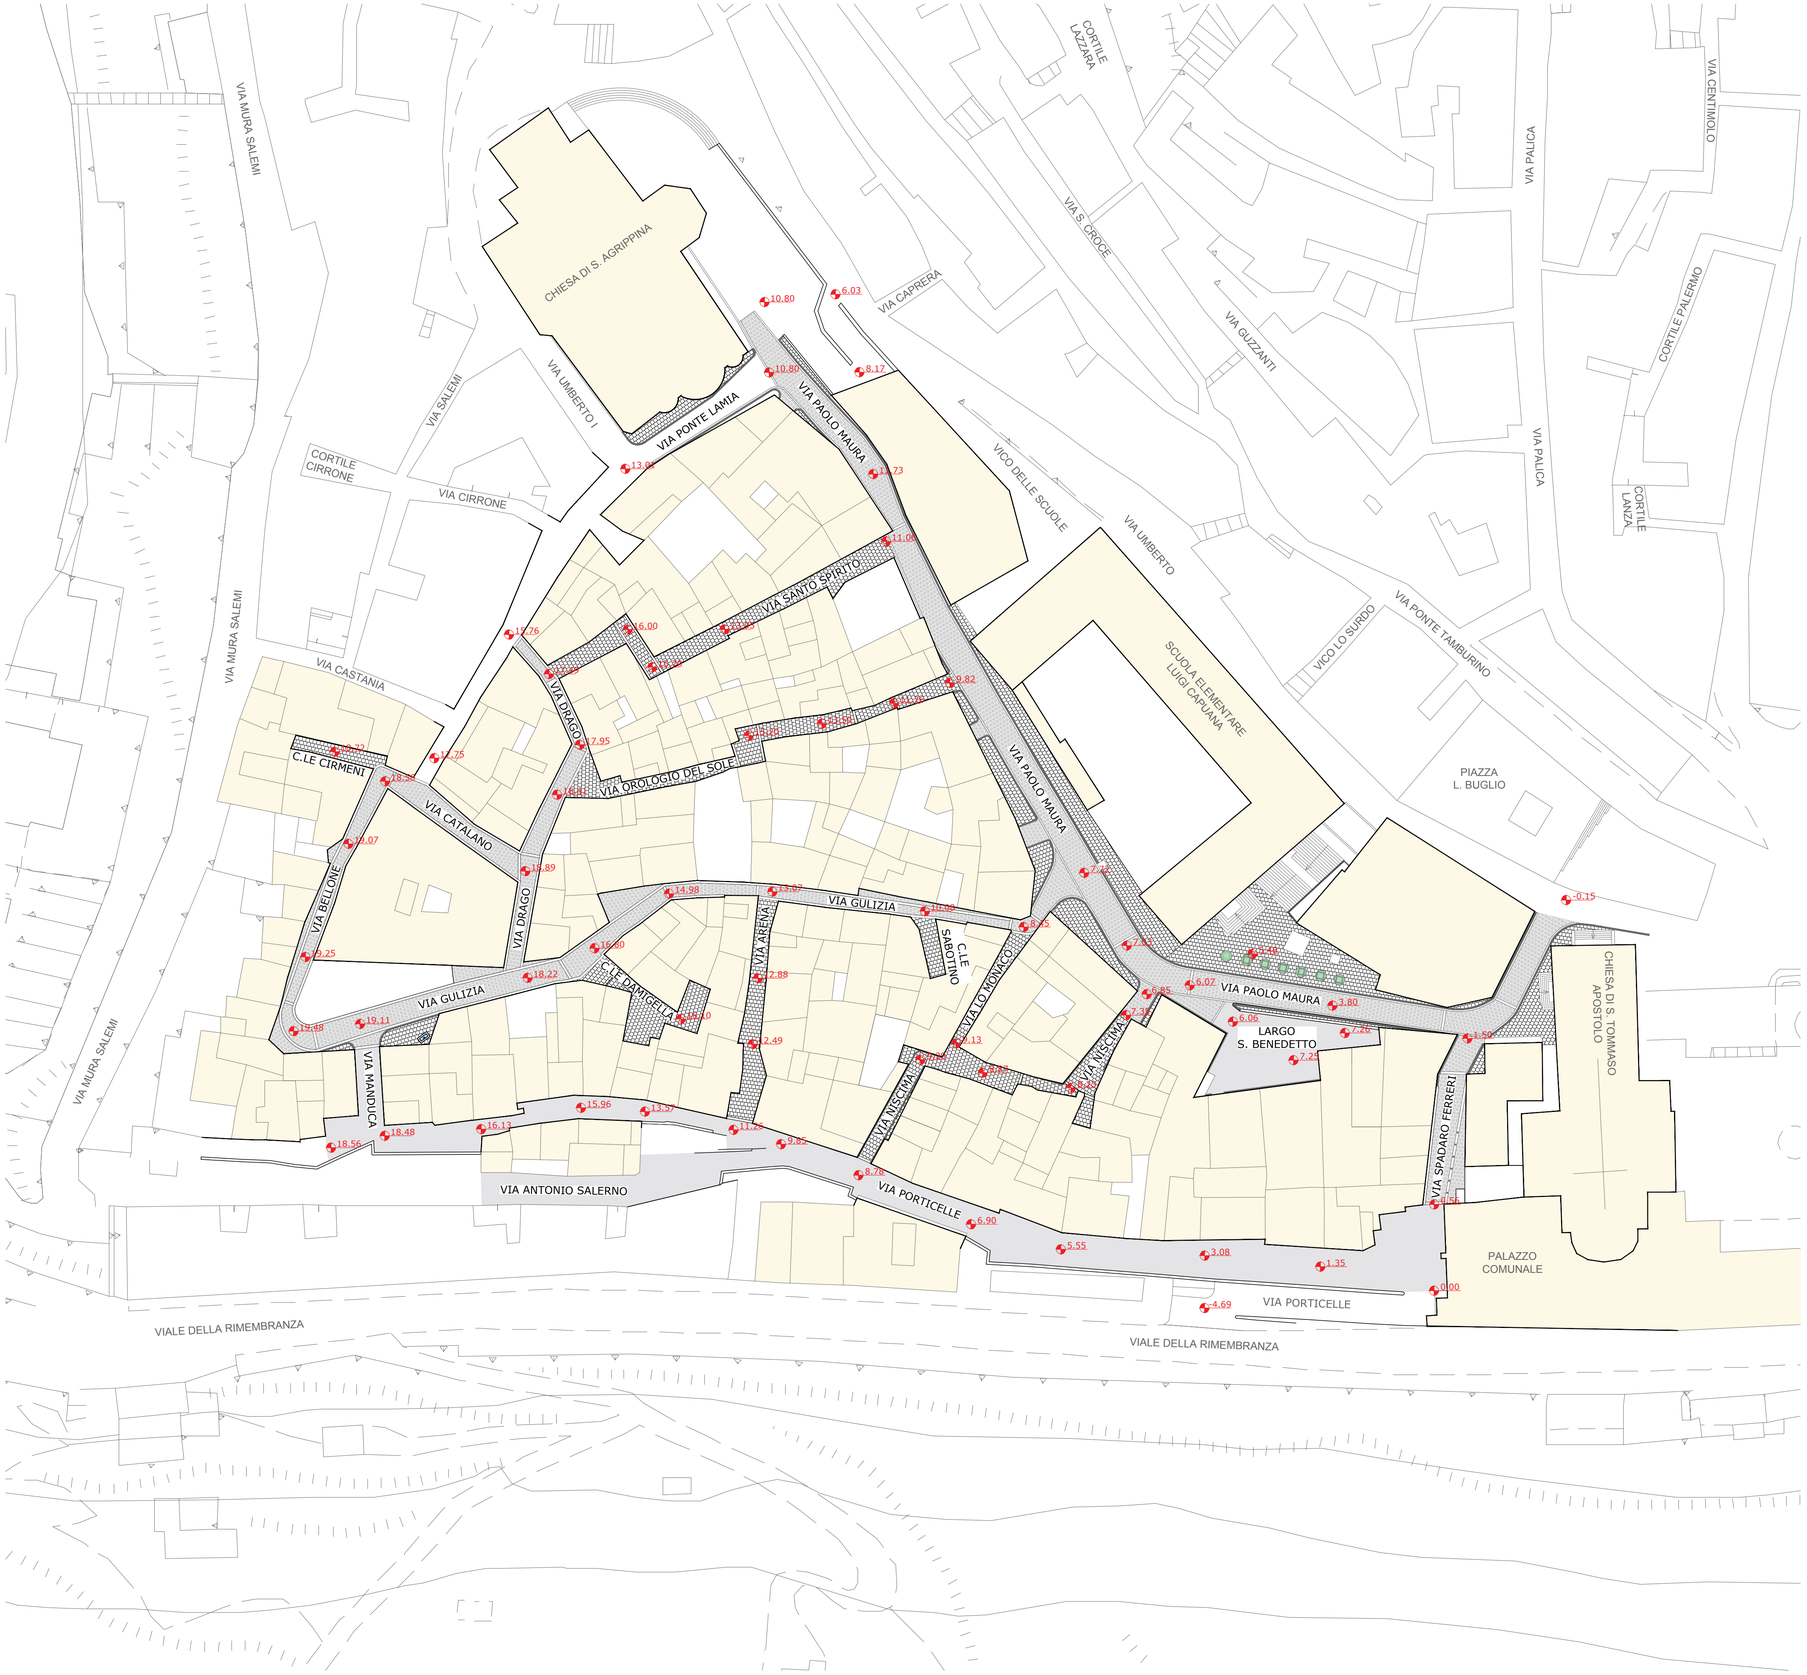

LEGENDA

- Cartografia di base
- Edifici
- ABC Toponomastica
- 0.00 Quote altimetriche
- Rifacimento strato di usura sp 3 cm
- Basole in pietra lavica sp 8 cm
- Mattonelle in pietra lavica sp 3-5 cm
- Basole in pietra lavica disposte a correre
- Orlatura in pietra
- Dissuasori a colonna in ghisa
- Ripristino fontanella (tipo MILANO o similare)

N

0 5 10 20 40 80 m

1:500

REGIONE SICILIANA

COMUNE DI RAMACCA

CITTÀ METROPOLITANA DI CATANIA

PROGETTO ESECUTIVO

Lavori di valorizzazione urbanistica della via Antonio Salerno e vicoli adiacenti, nel centro storico del Comune di Mineo.

CUP: F92F22000480001

Decreto del Ministero dell'Interno del 21/02/2022 al fine di favorire gli investimenti in progetti di rigenerazione urbana, volti alla riduzione di fenomeni di marginalizzazione e degrado sociale nonchè al miglioramento della qualità del decoro urbano e del tessuto sociale e ambientale.

Convenzione Tra il Comune di Ramacca e Mineo

A06

PLANIMETRIA GENERALE OPERE IN PROGETTO

Data: Marzo 2023

Revisione: 03

Aggiornamento: Dicembre 2023

IL PROGETTISTA

CO.GE.VI. SRL SERVIZI DI INGEGNERIA INTEGRATA

Via del Rotolo, 46 (CT) cap 95126 tel. 095.7128820

e-mail info@cogevisrl.it pec cogevisrl@gigapec.it

Il tecnico incaricato

Dott. Ing. Marco Virzì

Gruppo di lavoro

Dott. Ing. Samuele Arena

Dott. Ing. Giuseppe Aiello

RUP

Geom. Salvatore Sottosanti

ASS. AL RUP

Dott. Ing. Franco Condorelli