PLANIMETRIA GENERALE STATO DI PROGETTO

Scala 1:500

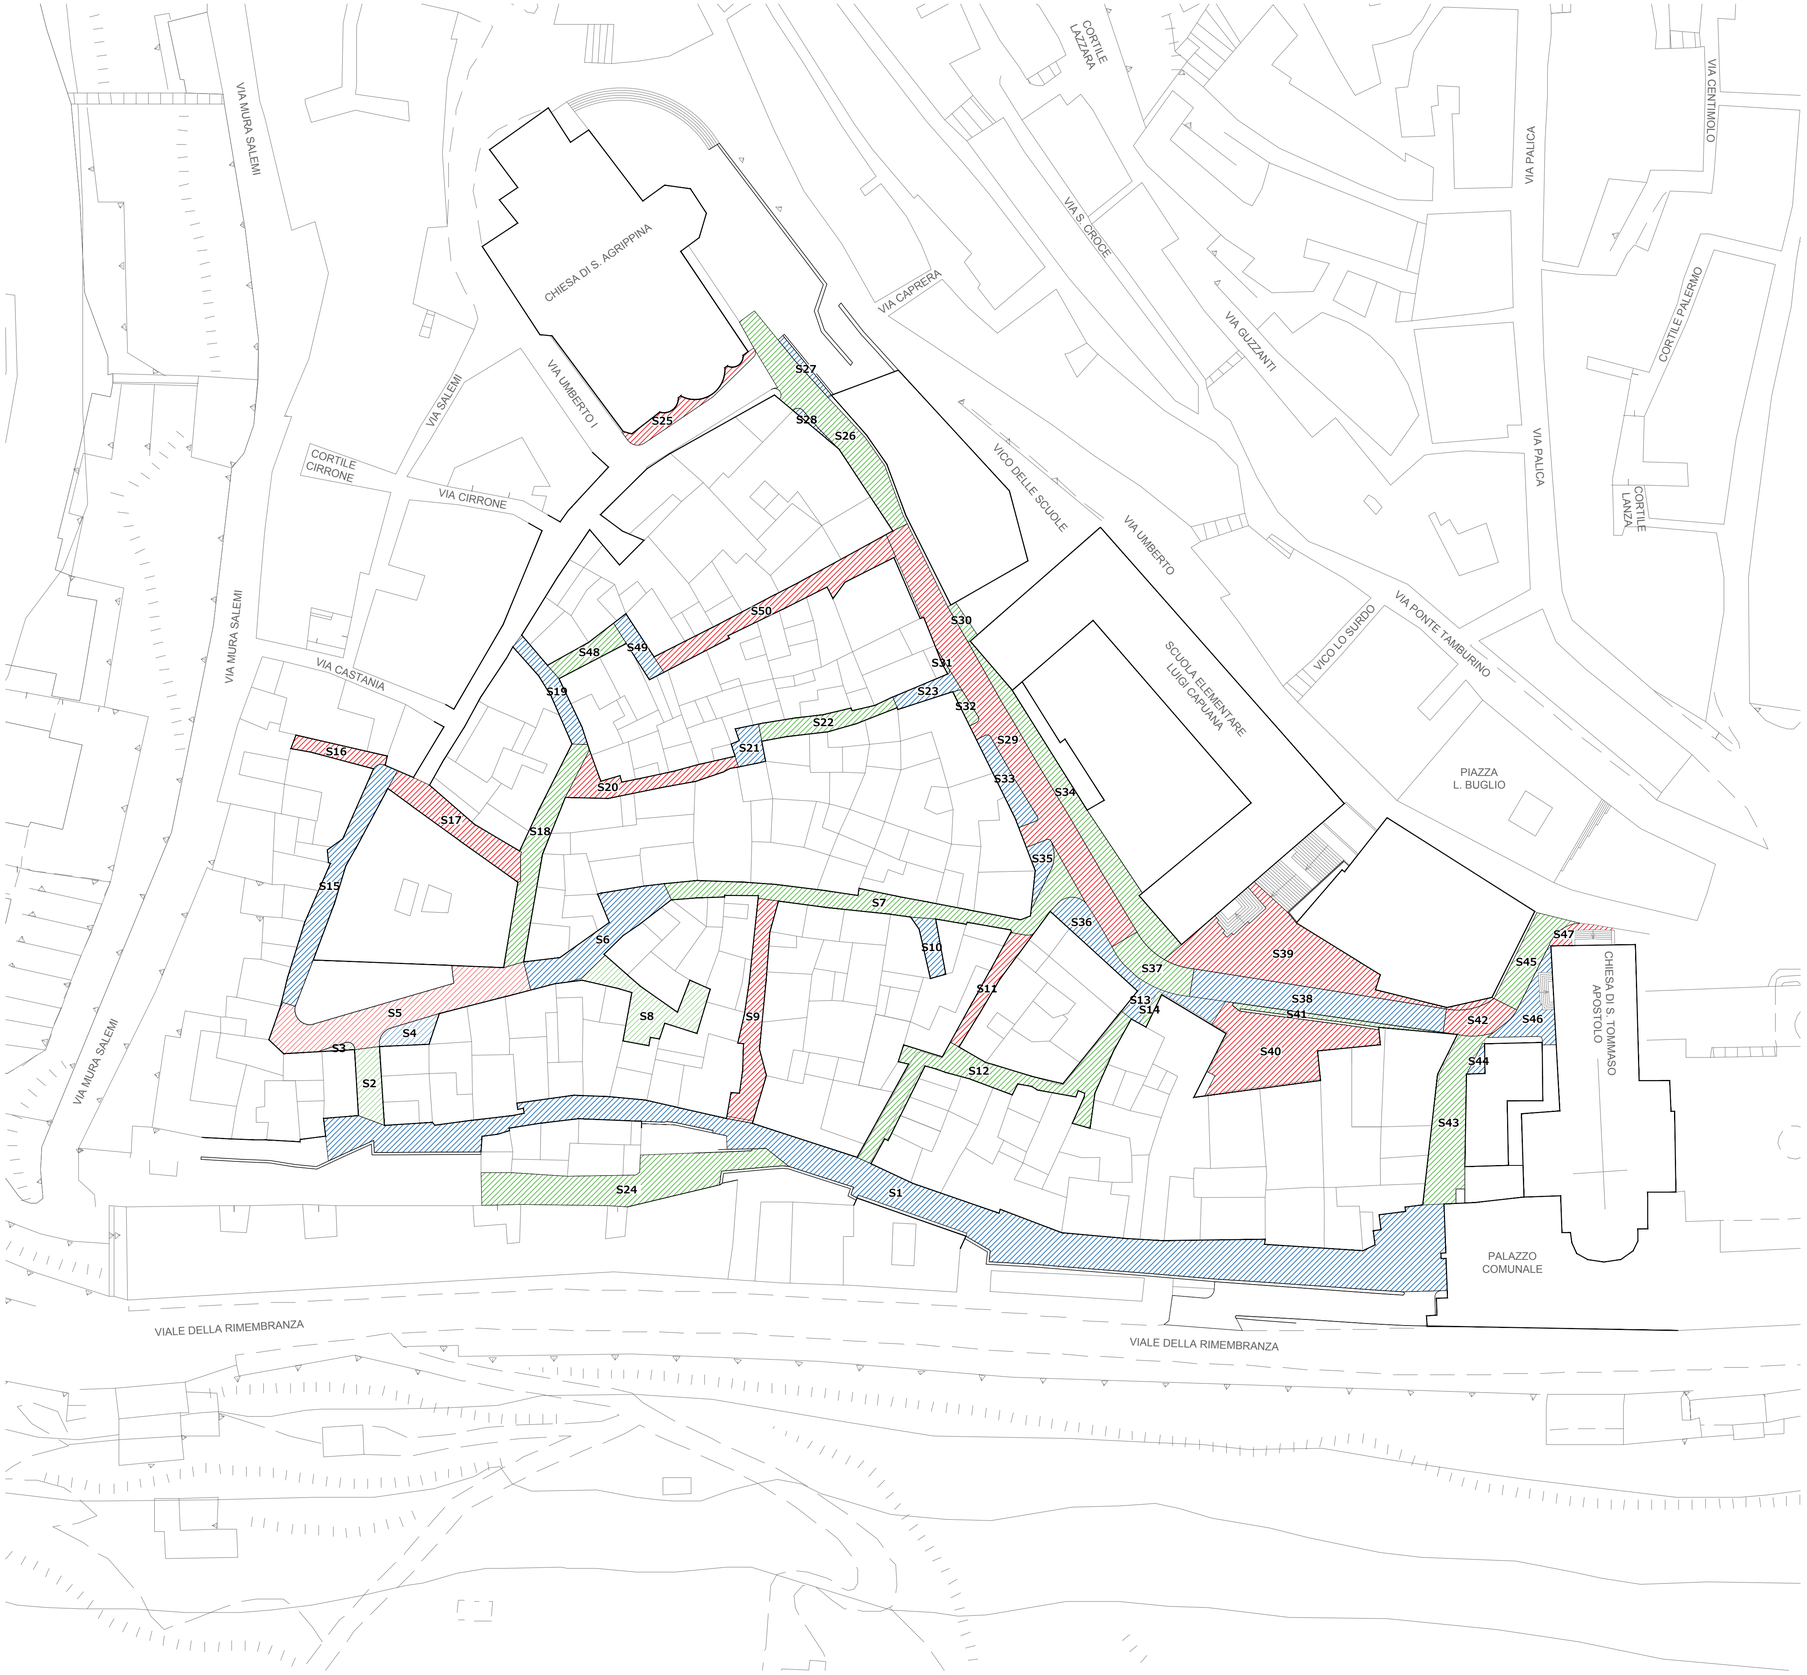

Superficie	Ubicazione	Area (m^2)	Destinazione d'uso
S1	Via Porticelle	1022	Strada
S2	Via Manduca	49	Strada
S3	Via Gulizia	4	Marciapiede
S4	Via Gulizia	31	Marciapiede
S5	Via Gulizia	219	Strada
S6	Via Gulizia	129	Strada
S7	Via Gulizia	198	Strada
S8	Cortile Damigella	110	Cortile
S9	Via Arena	117	Strada
S10	Cortile Sabotino	28	Cortile
S11	Via Lo Monaco	46	Strada
S12	Via Niscima	196	Strada
S13	Via Niscima	41	Strada
S14	Via Niscima	6	Marciapiede
S15	Via Bellone	131	Strada
S16	Cortile Cirmeni	35	Cortile
S17	Via Catalano	101	Strada
S18	Via Drago	120	Strada
S19	Via Drago	48	Strada
S20	Via Orologio del Sole	79	Strada
S21	Via Orologio del Sole	27	Strada
S22	Via Orologio del Sole	57	Strada
S23	Via Orologio del Sole	28	Strada
S24	Via Antonio Salerno	245	Strada
S25	Via Ponte Lamia	43	Marciapiede
S26	Via Paolo Maura	185	Strada
S27	Via Paolo Maura	12	Marciapiede
S28	Via Paolo Maura	5	Marciapiede
S29	Via Paolo Maura	367	Strada
S30	Via Paolo Maura	11	Marciapiede
S31	Via Paolo Maura	2	Marciapiede
S32	Via Paolo Maura	10	Marciapiede
S33	Via Paolo Maura	45	Marciapiede
S34	Via Paolo Maura	180	Marciapiede
S35	Via Paolo Maura	25	Marciapiede
S36	Via Paolo Maura	58	Marciapiede
S37	Via Paolo Maura	64	Strada
S38	Via Paolo Maura	176	Strada
S39	Via Paolo Maura	287	Marciapiede
S40	Largo S. Benedetto	240	Strada
S41	Via Paolo Maura	22	Marciapiede
S42	Via Paolo Maura	47	Strada
S43	Via Spadaro Ferreri	149	Strada
S44	Via Spadaro Ferreri	8	Marciapiede
S45	Via Paolo Maura	70	Strada
S46	Via Paolo Maura	73	Marciapiede
S47	Via Paolo Maura	14	Marciapiede
S48	Via Santo Spirito	39	Strada
S49	Via Santo Spirito	29	Strada
S50	Via Santo Spirito	131	Strada

N

0 5 10 20 40 80 m

1:500

REGIONE SICILIANA

COMUNE DI RAMACCA

CITTÀ METROPOLITANA DI CATANIA

PROGETTO ESECUTIVO

Lavori di valorizzazione urbanistica della via Antonio Salerno e vicoli adiacenti, nel centro storico del Comune di Mineo.

CUP: F92F22000480001

Decreto del Ministero dell'Interno del 21/02/2022 al fine di favorire gli investimenti in progetti di rigenerazione urbana, volti alla riduzione di fenomeni di marginalizzazione e degrado sociale nonchè al miglioramento della qualità del decoro urbano e del tessuto sociale e ambientale.

Convenzione Tra il Comune di Ramacca e Mineo

A07

PLANIMETRIA CON CALCOLO SUPERFICI

Data: Marzo 2023

Revisione: 03

Aggiornamento: Dicembre 2023

IL PROGETTISTA

CO.GE.VI. SRL SERVIZI DI INGEGNERIA INTEGRATA

Via del Rotolo, 46 (CT) cap 95126 tel. 095.7128820

e-mail info@cogevisrl.it pec cogevisrl@gigapec.it

Il tecnico incaricato

Dott. Ing. Marco Virzì

Gruppo di lavoro

Dott. Ing. Samuele Arena

Dott. Ing. Giuseppe Aiello

RUP

Geom. Salvatore Sottosanti

ASS. AL RUP

Dott. Ing. Franco Condorelli