PLANIMETRIA GENERALE STATO DI PROGETTO

Scala 1:500

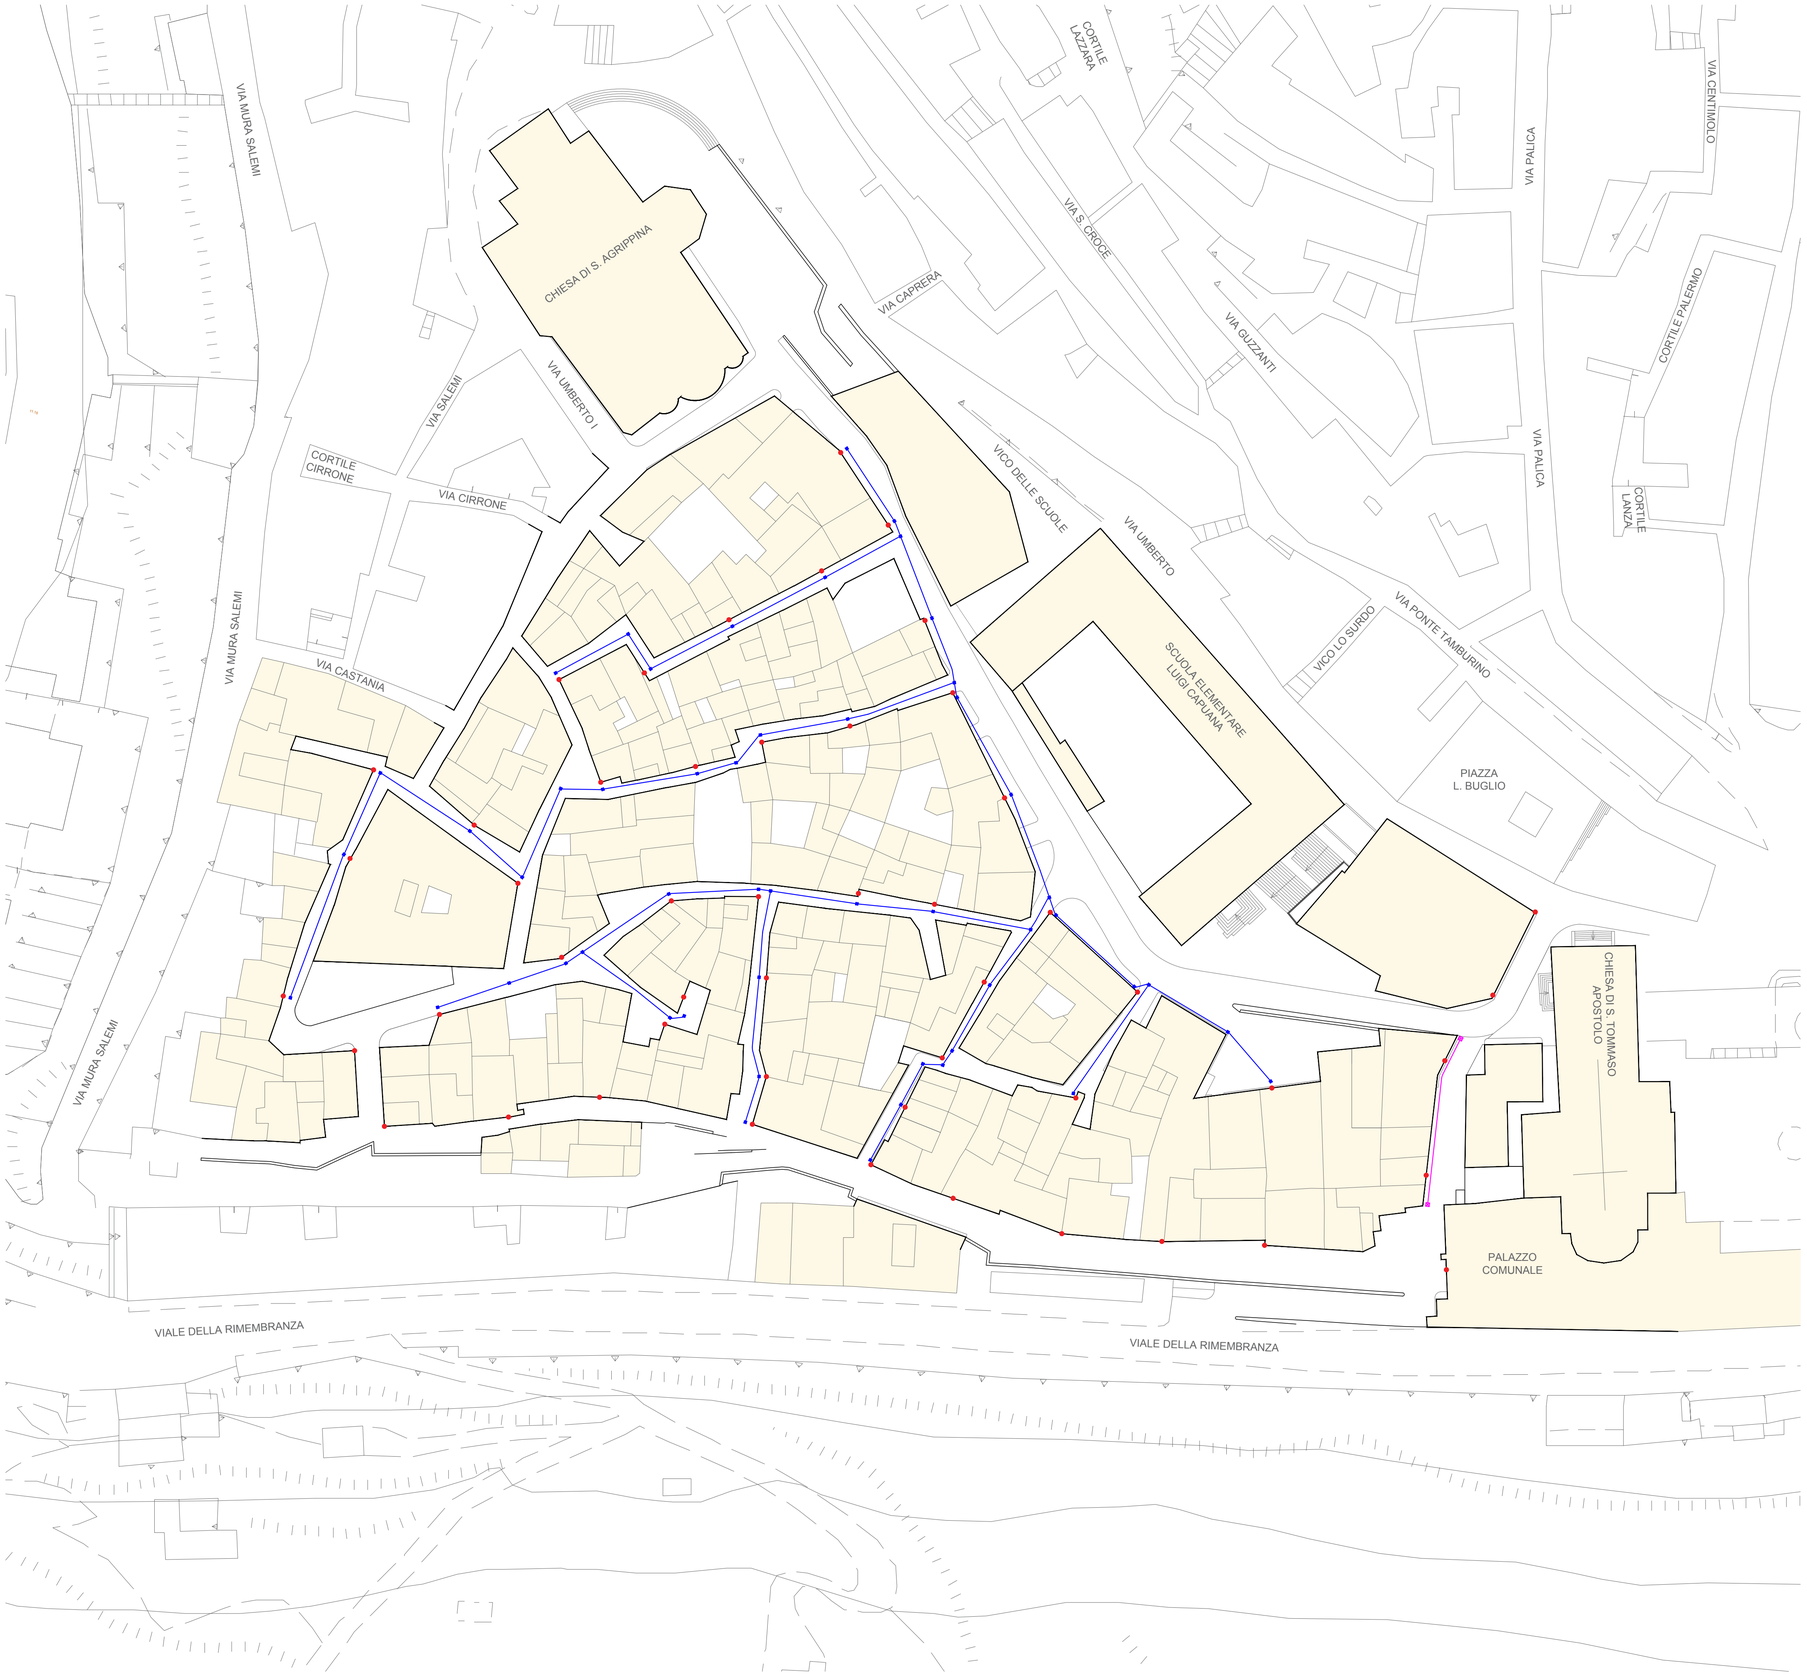

LEGENDA

- Cavidotto da 125 mm per predisposizione interramento cavi ENEL
- Pozzetto 600x600x1000 mm per predisposizione interramento cavi ENEL
- Corpi illuminanti esistenti
- Cavidotto da 90 mm per predisposizione interramento cavi pubblica illuminazione
- Pozzetto 40x40 cm per predisposizione interramento cavi pubblica illuminazione

N

0 5 10 20 40 80 m

1:500

REGIONE SICILIANA

COMUNE DI RAMACCA

CITTÀ METROPOLITANA DI CATANIA

PROGETTO ESECUTIVO

Lavori di valorizzazione urbanistica della via Antonio Salerno
e vicoli adiacenti, nel centro storico del Comune di Mineo.
CUP: F92F22000480001

Decreto del Ministero dell'Interno del 21/02/2022 al fine di favorire gli investimenti in progetti di rigenerazione urbana, volti alla riduzione di fenomeni di marginalizzazione e degrado sociale nonchè al miglioramento della qualità del decoro urbano e del tessuto sociale e ambientale.

Convenzione Tra il Comune di Ramacca e Mineo

A12

PREDISPOSIZIONE INTERRAMENTO CAVI

Data: Marzo 2023

Revisione: 03

Aggiornamento: Dicembre 2023

IL PROGETTISTA

CO.GE.VI. SRL SERVIZI DI INGEGNERIA INTEGRATA

Via del Rotolo, 46 (CT) cap 95126 tel. 095.7128820

e-mail info@cogevisrl.it pec cogevisrl@gigapec.it

Il tecnico incaricato

Dott. Ing. Marco Virzì

Gruppo di lavoro

Dott. Ing. Samuele Arena

Dott. Ing. Giuseppe Aiello

RUP

Geom. Salvatore Sottosanti

ASS. AL RUP

Dott. Ing. Franco Condorelli