




PROFILO LONGITUDINALE DELLO STATO DI FATTO - Scala 1:100

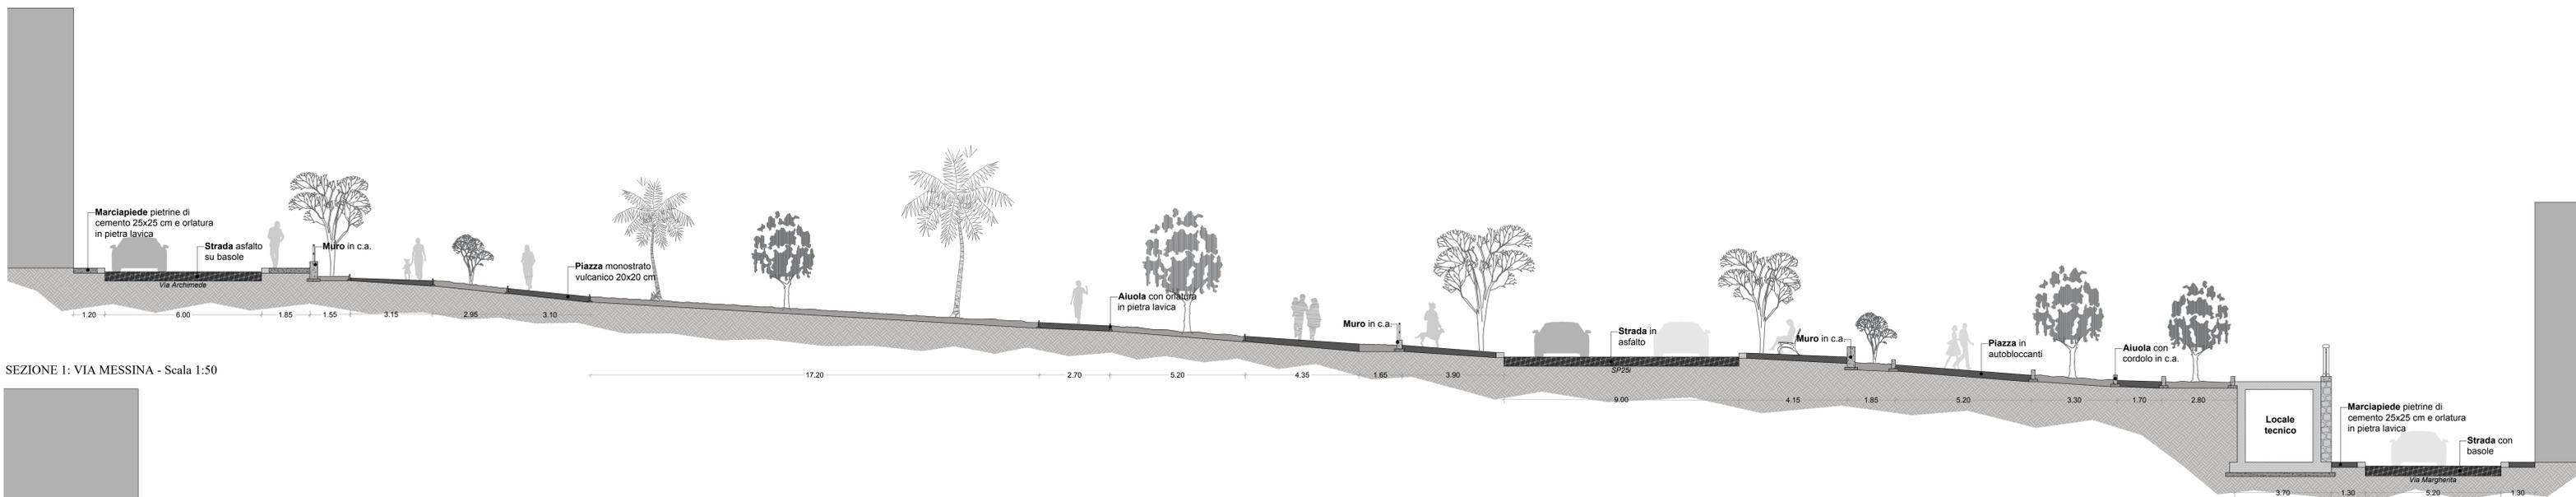


SEZIONE 1: VIA MESSINA - Scala 1:50

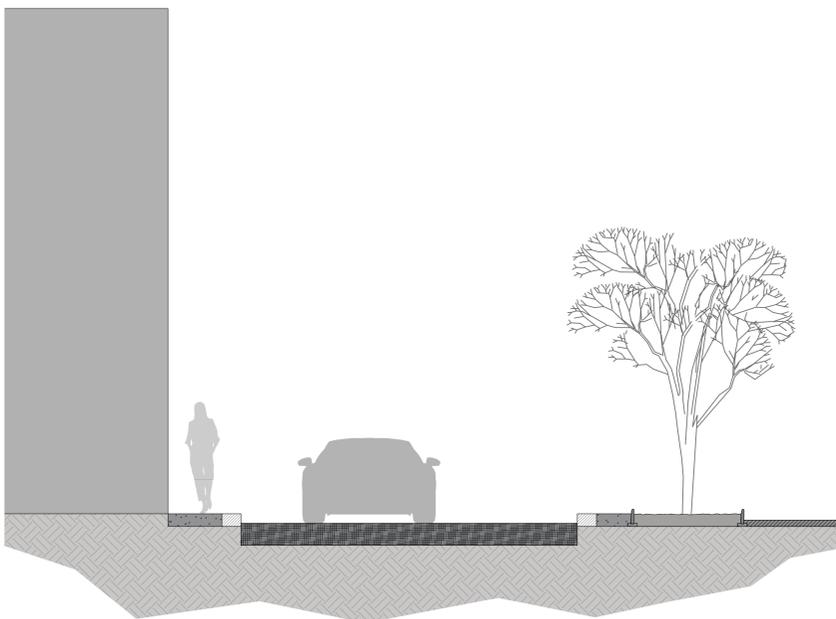

SEZIONE 2: VIA CAVOUR - Scala 1:50

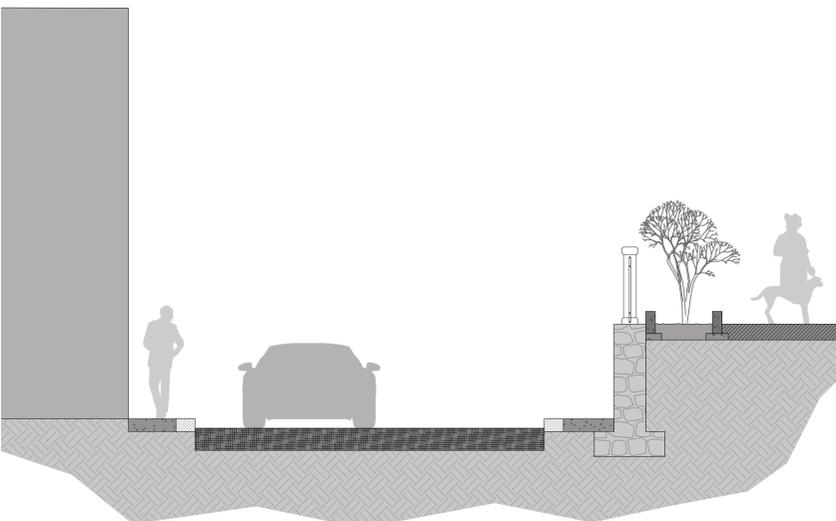

SEZIONE 3: VIA ARCHIMEDE - Scala 1:50

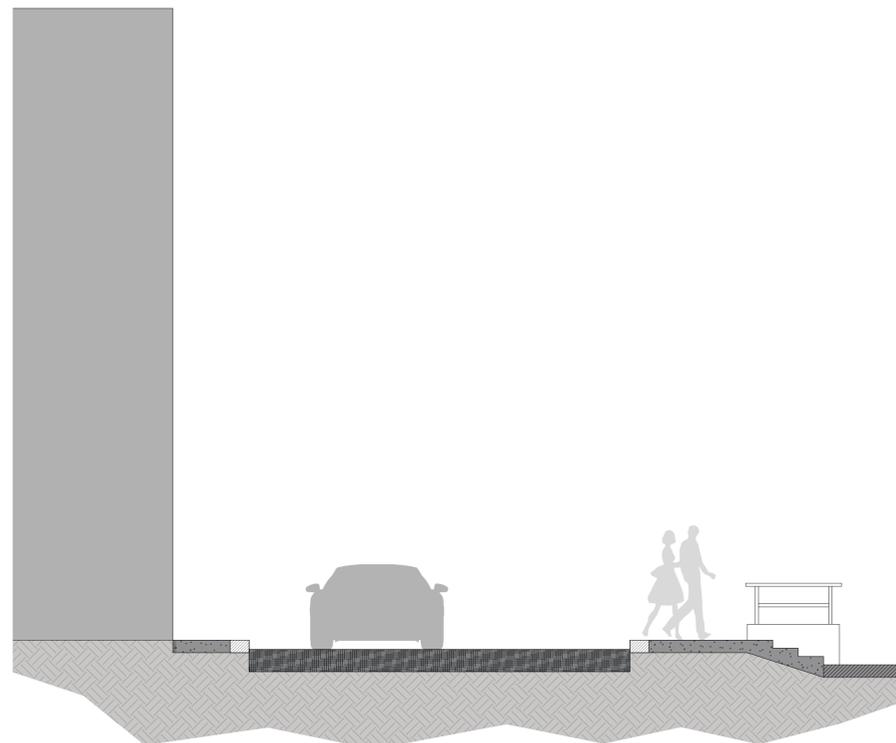

PLANIMETRIA CHIAVE



REGIONE SICILIANA
COMUNE DI RAMACCA
CITTA' METROPOLITANA DI CATANIA



PROGETTO ESECUTIVO

Lavori di "Rigenerazione urbana del centro abitato di Ramacca, volto alla riduzione del fenomeno di marginalizzazione e degrado sociale, nonché al miglioramento della qualità del decoro urbano e del tessuto sociale ed ambientale da attuare nei vicoli adiacenti del centro storico"

CUP: F12F22000310001 - CIG: 9569954FDB



Il Progettista:

AB2 AB2 Engineering
Progettazione e Costruzione S.r.l.
Via More, Domenico Orlando
n° 14 - 95126 CATANIA

Il Progettista indicale e Direttore Tecnico
Ing. **ANTONIO BELPASSO**

Il R.U.P.:

Geom. **Salvatore SOTTOSANTI**

Il Progettista architettonico
Ing. **Alessia LEANZA**

Visti e approvazioni:

Gruppo di lavoro:
Ing. **Claudia GULLOTTO (C.S.P.)**
Ing. **Sergio BONFISSUTO**
Dott. Geol. **Alessio D'URSO**

STATO DI FATTO: SEZIONI E PARTICOLARI DI PIAZZA MARGHERITA

ELABORATO		PROG.	REV.	NOTE		SCALA
SF	03	0				1:100 - 1:50
CARTELLA	N. GEN. ELAB.	FILE NAME	SF-03_0	NOTE		SCALA
1						
2						
REV.	DESCRIZIONE	DATA	REDATTO	VERIFICATO	APPROVATO	

Autore e ogni altro diritto sono riservati. E' vietata la riproduzione e qualsiasi forma senza autorizzazione del progettista.