




1 MANZONI - TRATTO 4: Planimetria degli interventi, scala 1:100

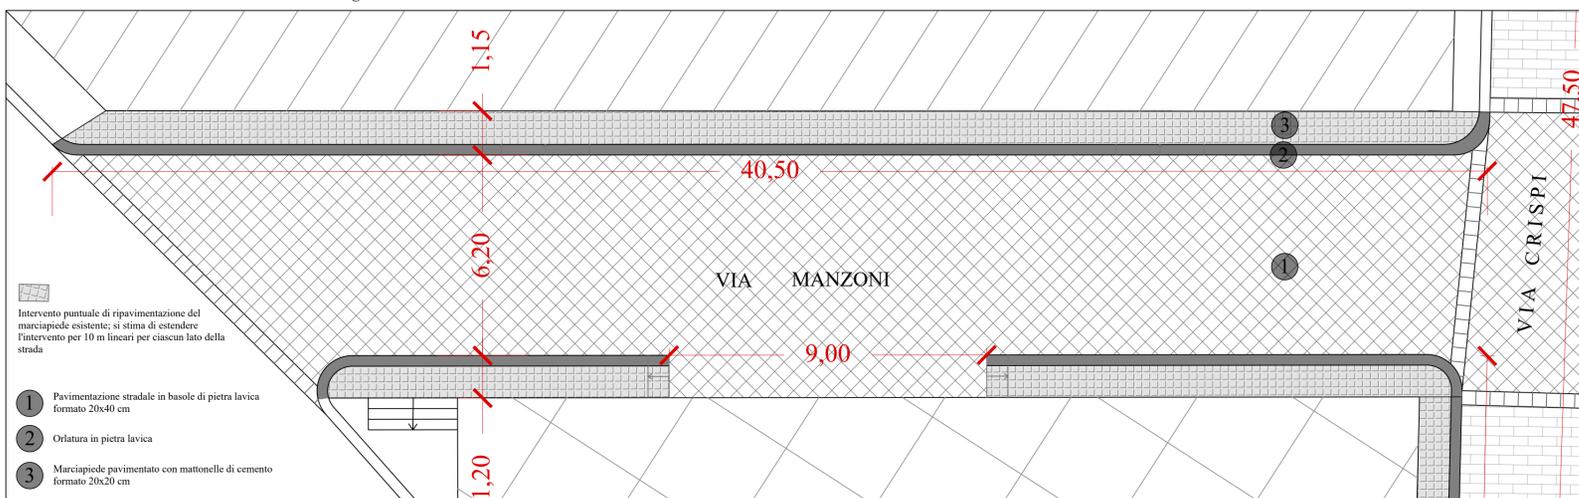


2 VIA NAZARIO SAURO - TRATTO 1: Planimetria degli interventi, scala 1:100

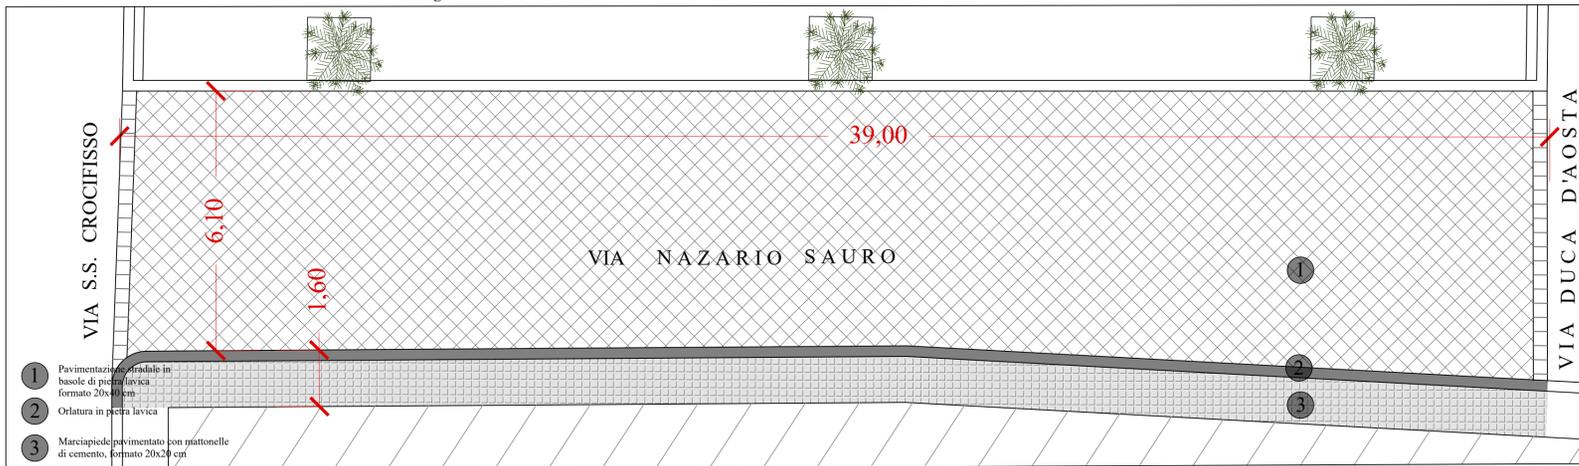


3 VIA FRANCESCO CRISPI - TRATTO 5: Planimetria degli interventi, scala 1:100

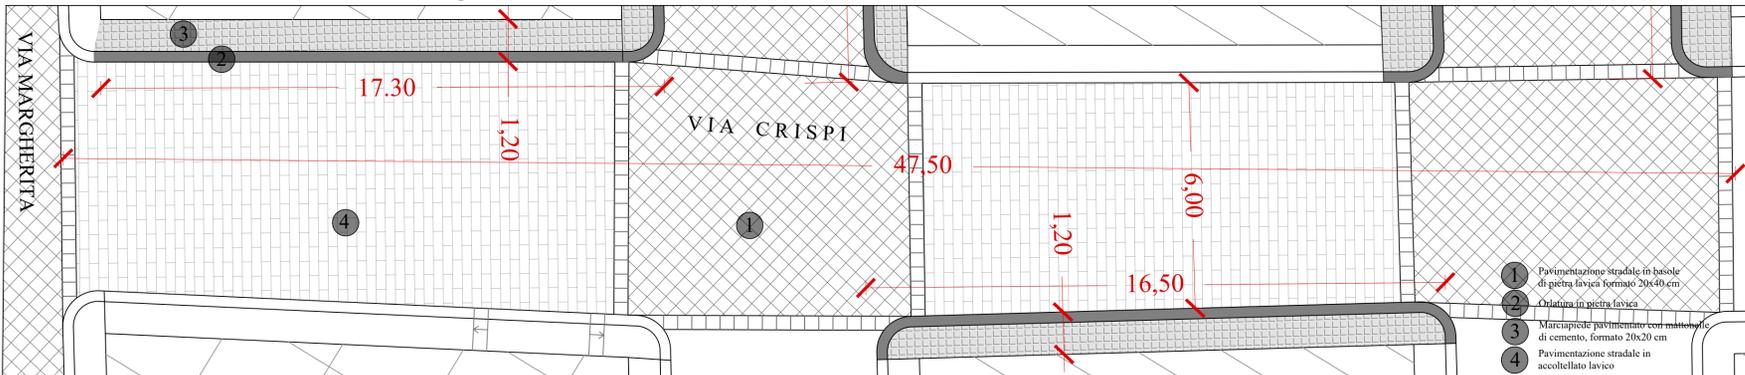

1 MANZONI - Sezione tipo, scala 1:100

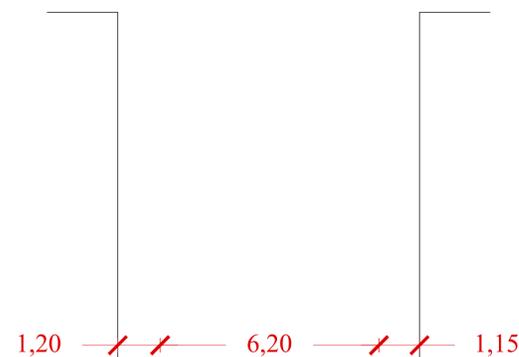

2 NAZARIO SAURO - Sezione tipo, scala 1:100

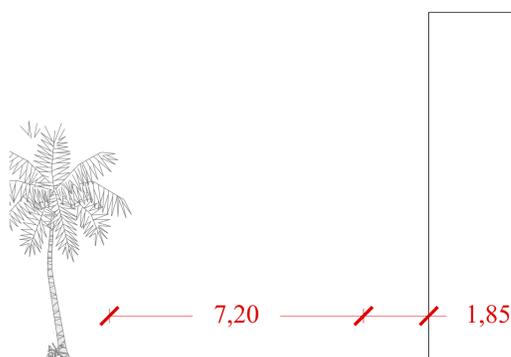


3 CRISPI - Sezione tipo, scala 1:100




Dettagli intervento, scala 1:20

INTERVENTO 4 | Strade con mattonelle di cemento nelle quali si prevede la ripavimentazione con basole in pietra lavica

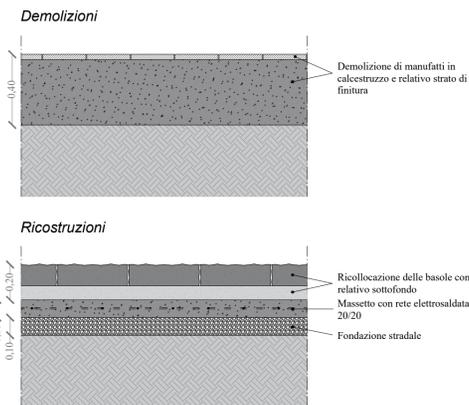


Dettagli intervento, scala 1:20

INTERVENTO 3 | Strade con asfalto su mattonelle nelle quali si prevede la ripavimentazione con basole in pietra lavica

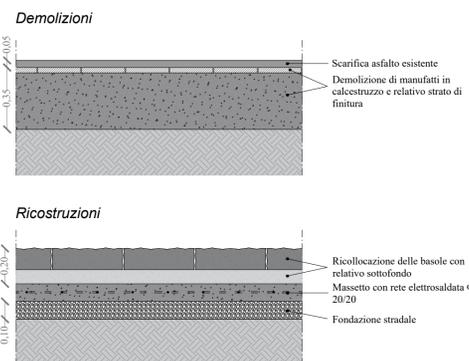


Dettagli intervento, scala 1:20

INTERVENTO 5 | Dismissione e ricollocazione della pavimentazione in pietra lavica

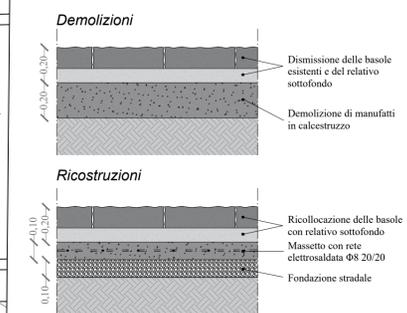

INTERVENTO SUI MARCIAPIEDI

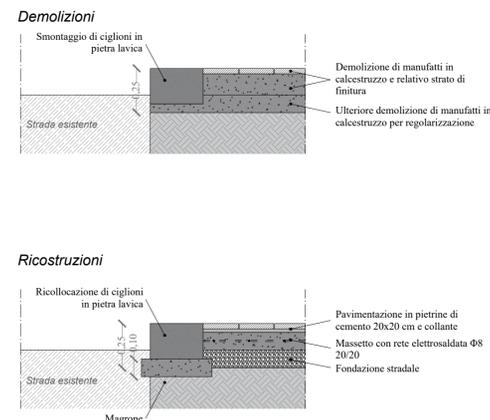

PROGETTO ESECUTIVO

Lavori di "Rigenerazione urbana del centro abitato di Ramacca, volto alla riduzione del fenomeno di marginalizzazione e degrado sociale, nonché al miglioramento della qualità del decoro urbano e del tessuto sociale ed ambientale da attuare nei vicoli adiacenti del centro storico"

CUP: F12F22000310001 - CIG: 9569954FDB



Il Progettista:

AB2 Engineering
Progettazione e Costruzione S.r.l.
Via Mons. Domenico Orlando
n° 14 - 95126 CATANIA

Il Progettista incaricato e Direttore Tecnico
Ing. Antonino BELPASSO

Il R.U.P.:

Geom. Salvatore SOTTOSANTI

Il Progettista architettonico
Ing. Alessia LEANZA

Visti e approvazioni:

Gruppo di lavoro:
Ing. Claudio GULLOTTO (C.S.P.)
Ing. Sergio BONFISUTO
Dott. Geol. Alessio D'URSO

PROGETTO: VIA A. MANZONI, VIA N. SAURO E VIA F. CRISPI

ELABORATO	PROG.	REV.
AR	05	0

CARTELLA	N. GEN. ELAB.	FILE NAME	NOTE	SCALA
1		AR_05_0		1:100 - 1:20
0			APRILE 2023	AL. C.G. A.B.
REV.		DESCRIZIONE	DATA	REDDATO VERIFICATO APPROVATO