


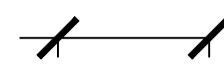


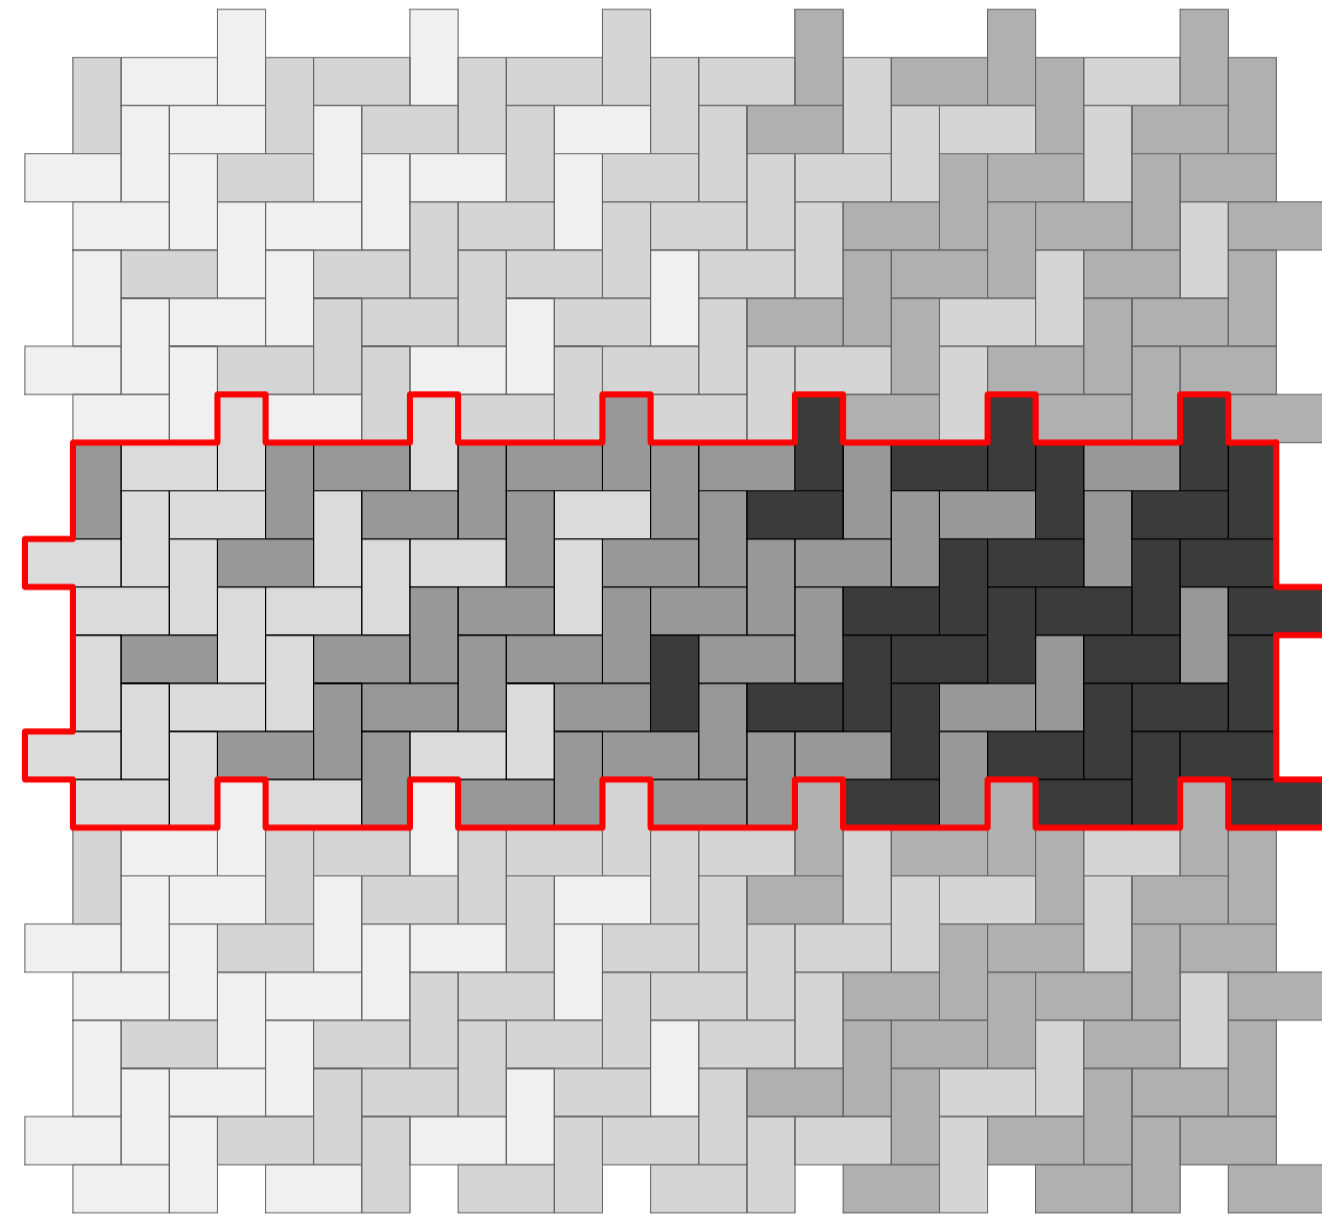
DETTAGLIO 1

Particolare del disegno della pavimentazione della zona di transizione

MATERIALI E FINITURE PREVISTE


- 0.40  **Monostrato vulcanico - Serie B.S**
Finitura: *Bocciardata*
Colore: *Bianco*
- 0.20  **Monostrato vulcanico - Serie Etna**
Finitura: *Bocciardata*
Colore: *Grigio*
-  **Monostrato vulcanico - Serie Etna**
Finitura: *Bocciardata*
Colore: *Grigio*
-  **Monostrato vulcanico - Serie Etna**
Finitura: *Bocciardata*
Colore: *Nero*

Rappresentazione di dettaglio del disegno della pavimentazione. E' stato individuato un modulo tipo che consente la transizione tra la finitura nera e la finitura bianca



PARTICOLARE DEL MODULO TIPO

Scala 1:20

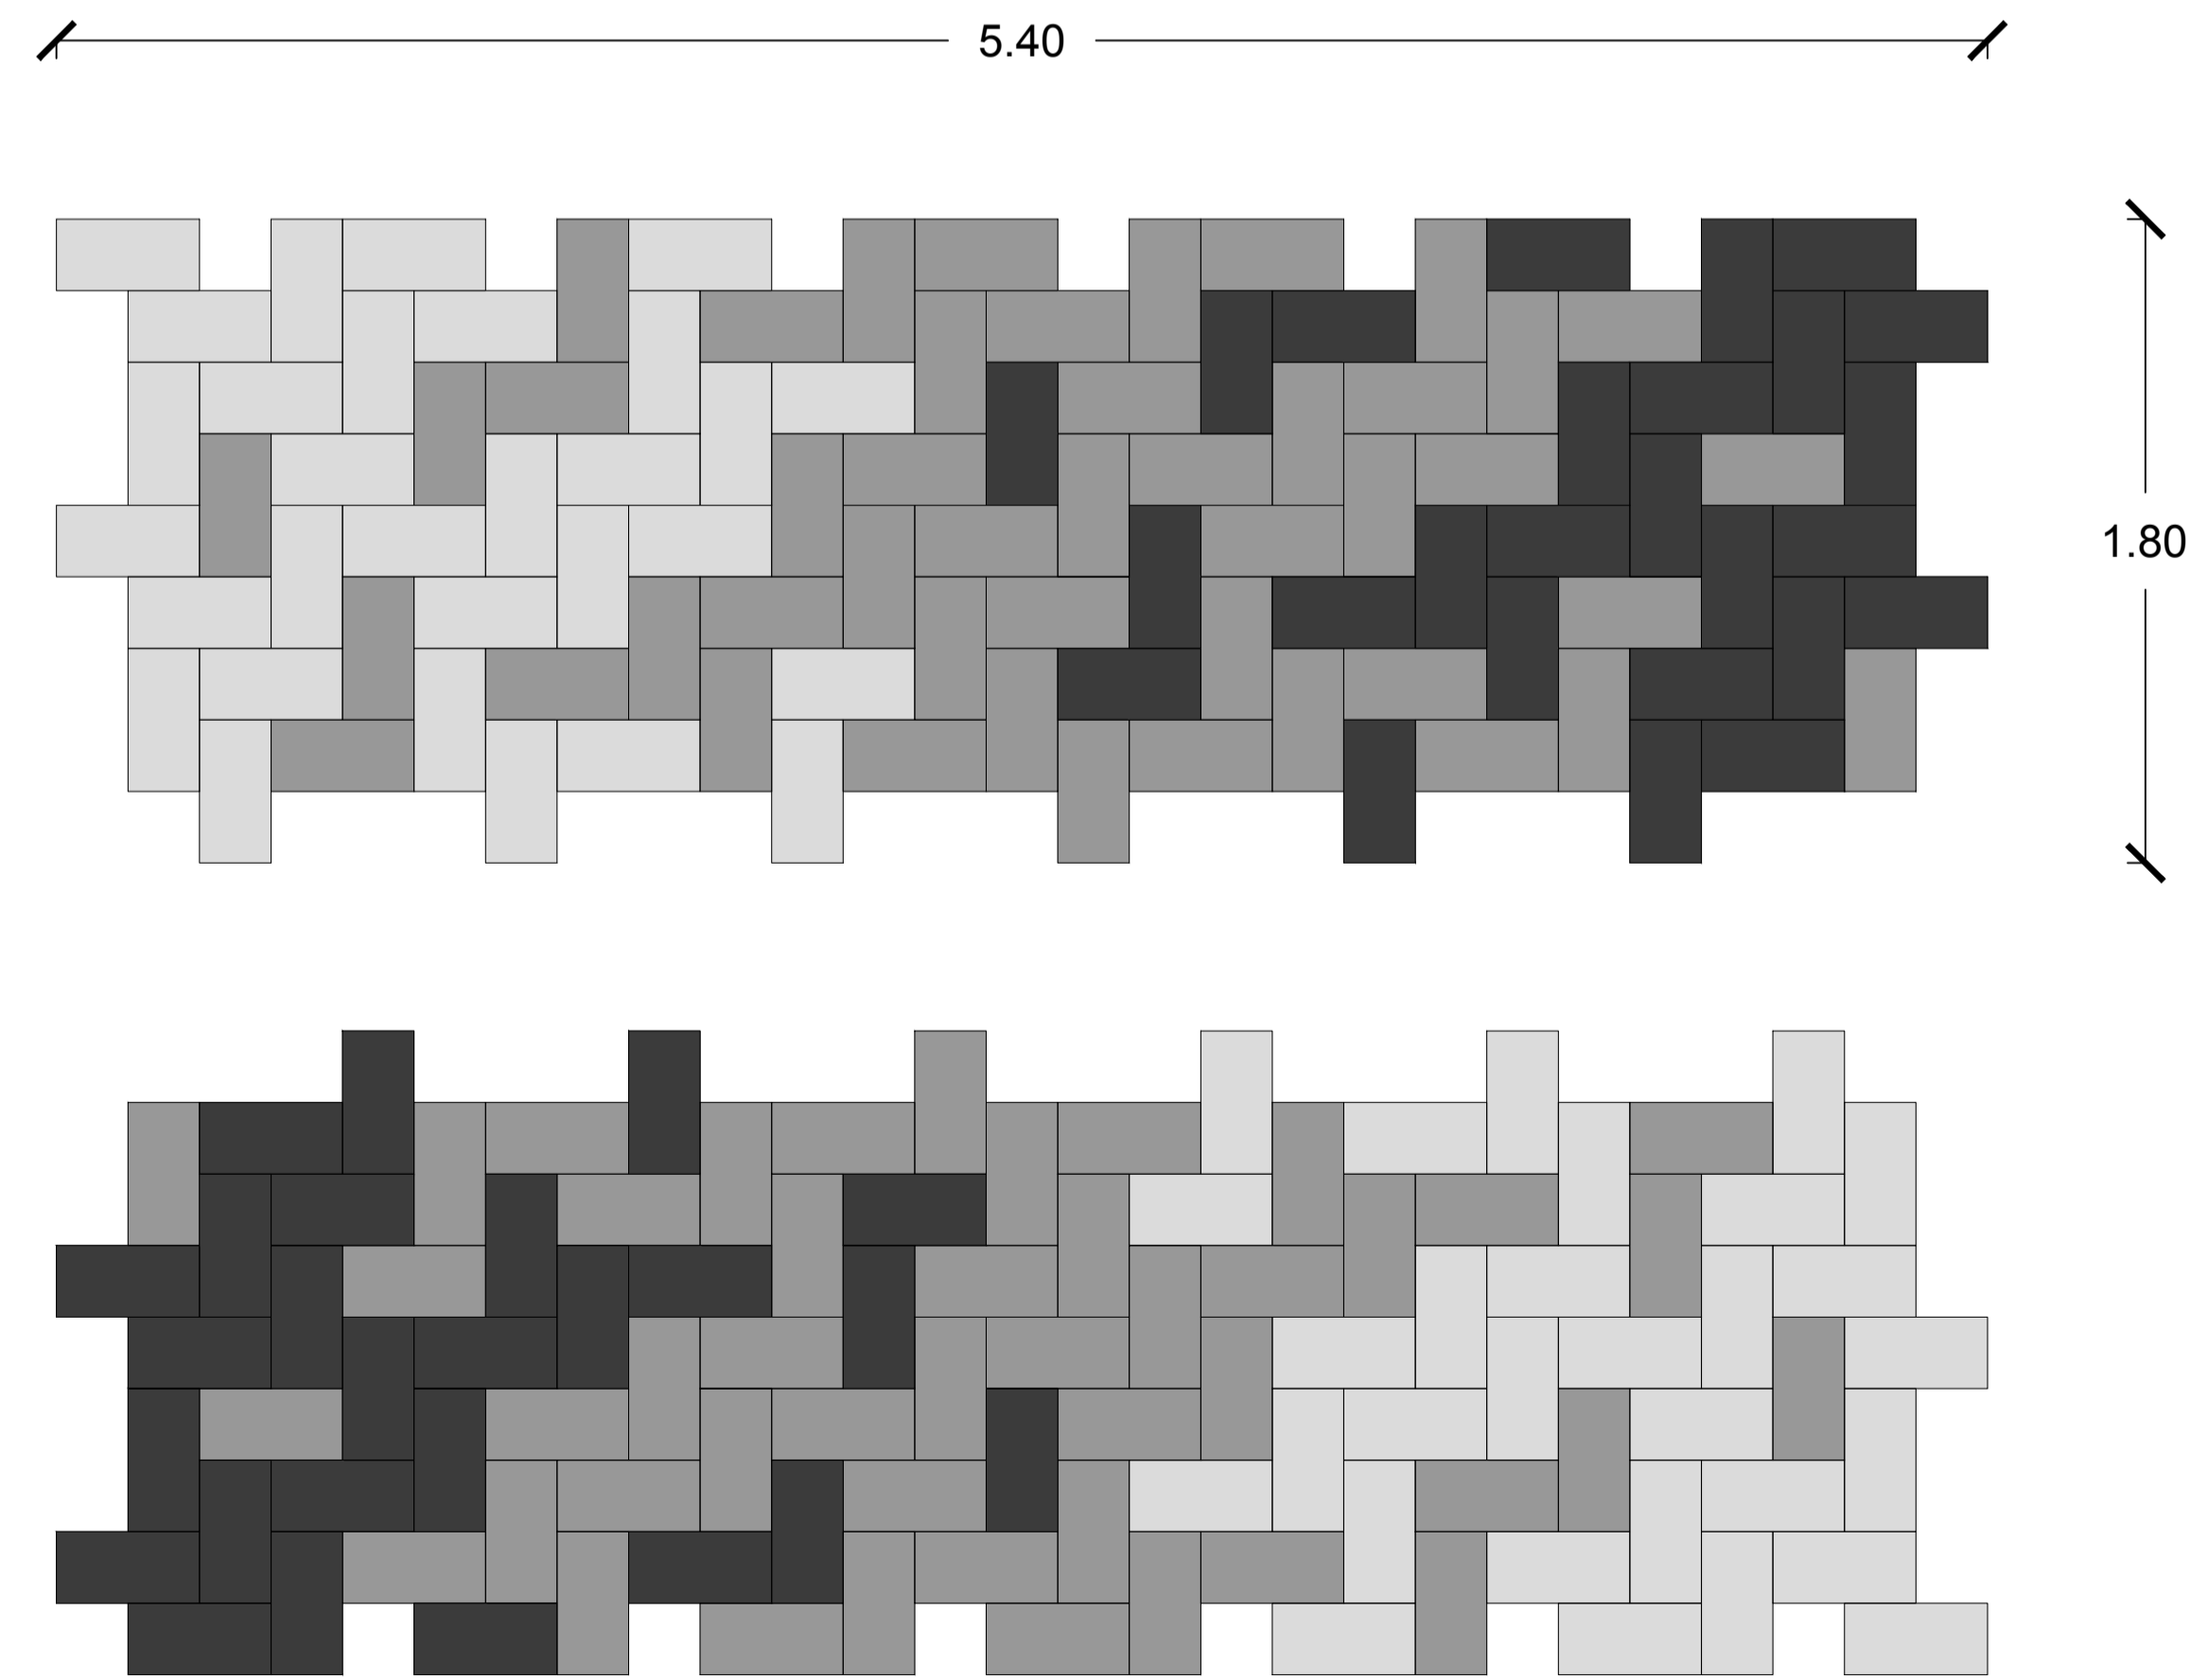



DETTAGLIO 2


Particolare del disegno attorno alle aiuole

Scala 1:20

Attorno alle griglie salvapiante e alle aiuole si prevede l'inserimento di mattonelle in Monostrato vulcanico - Serie Etna, dalla finitura bocciardata e colore nero

MATERIALI E FINITURE PREVISTE

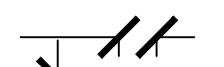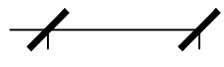- 0.10  **Monostrato vulcanico - Serie Etna**
Finitura: *Bocciardata*
Colore: *Nero*
- 0.40  **Monostrato vulcanico - Serie B.S**
Finitura: *Bocciardata*
Colore: *Bianco*

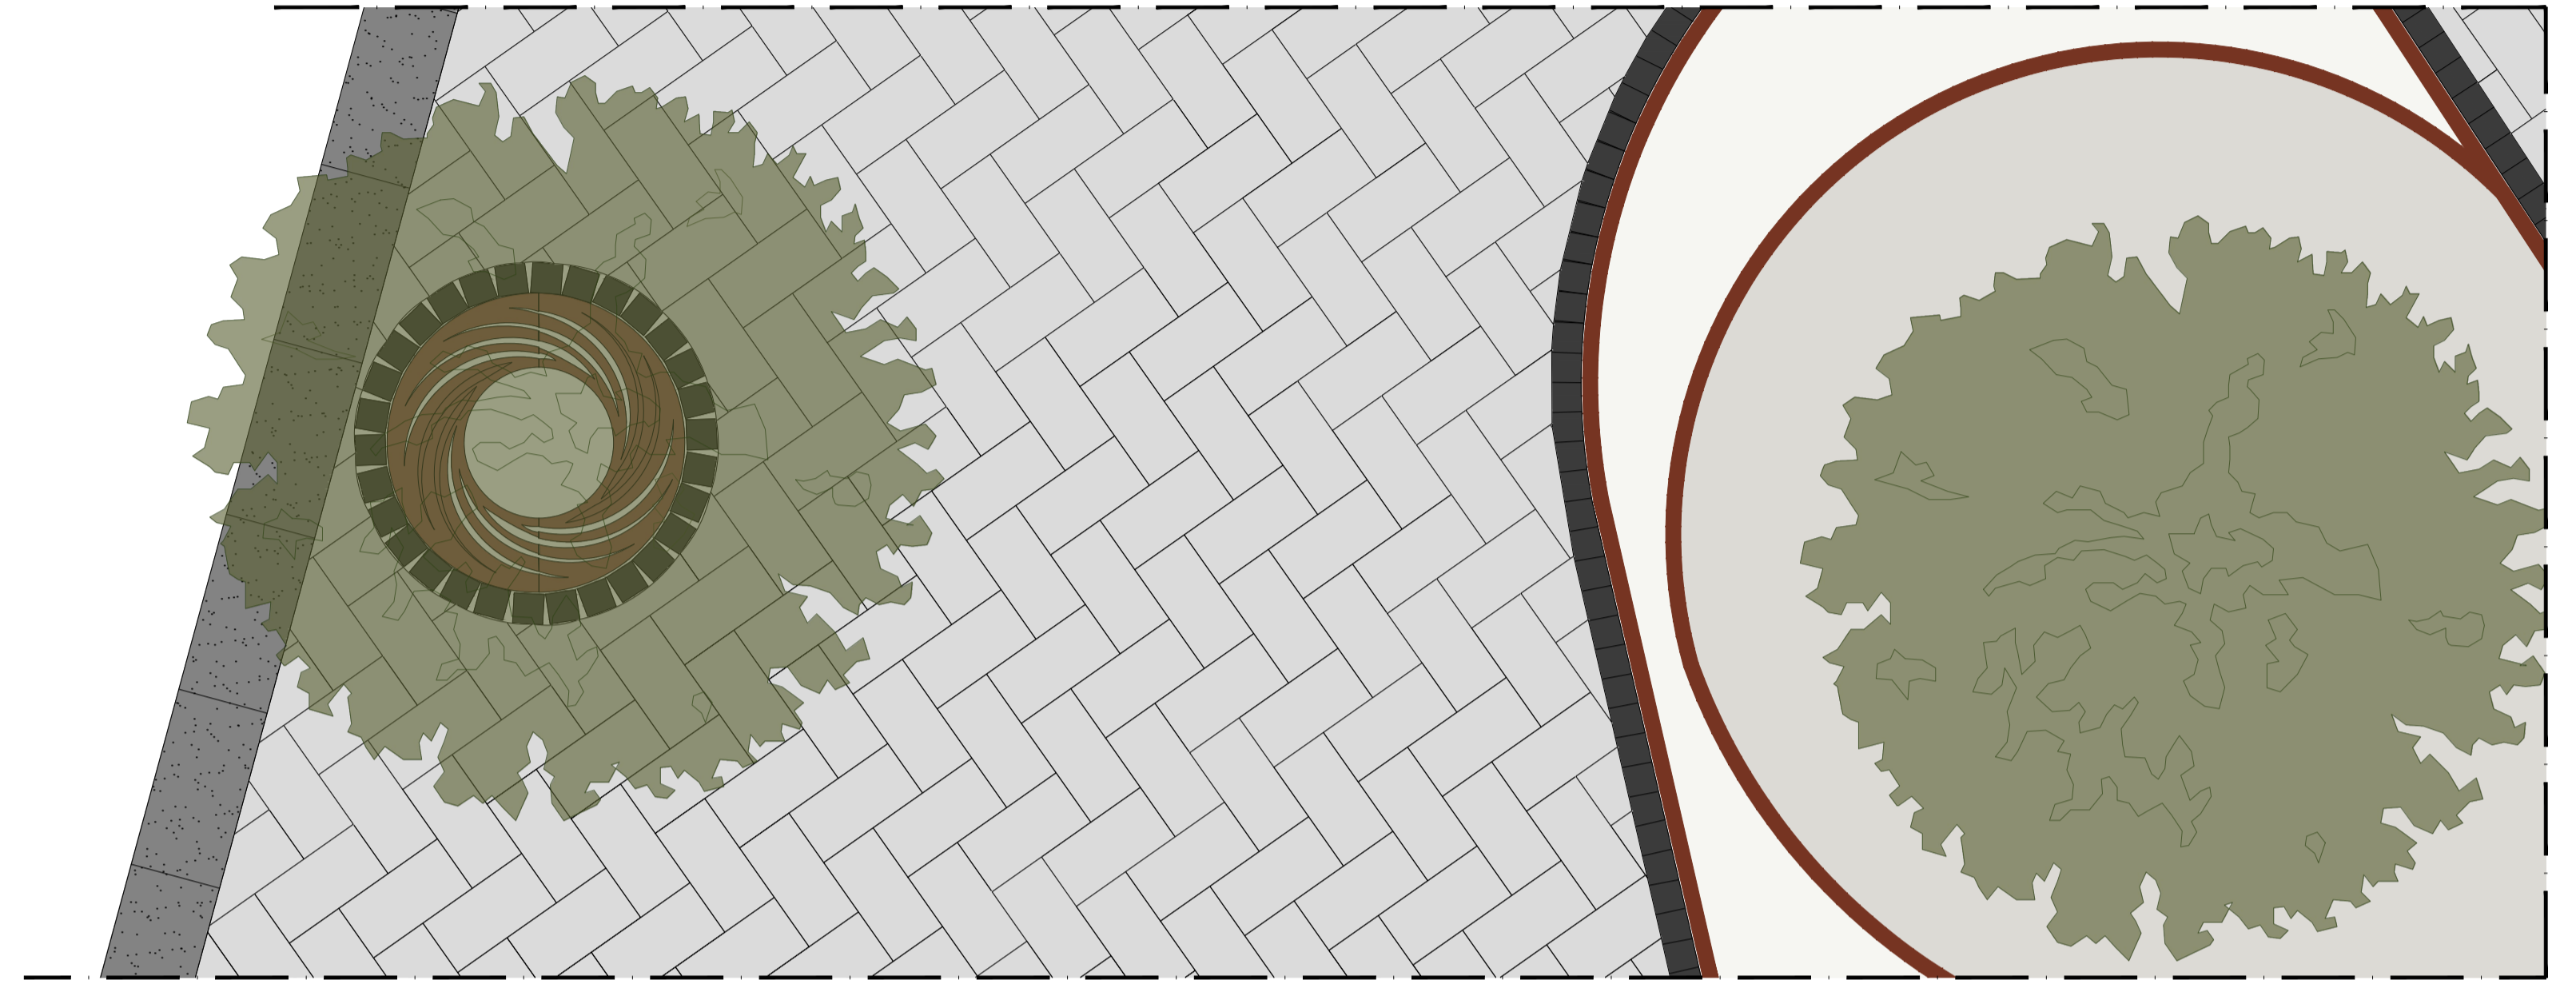

PLANIMETRIA CHIAVE



REGIONE SICILIANA
COMUNE DI RAMACCA
CITTA' METROPOLITANA DI CATANIA

PROGETTO ESECUTIVO

Lavori di "Rigenerazione urbana del centro abitato di Ramacca, volto alla riduzione del fenomeno di marginalizzazione e degrado sociale, nonché al miglioramento della qualità del decoro urbano e del tessuto sociale ed ambientale da attuare nei vicoli adiacenti del centro storico"

CUP: F12F22000310001 - CIG: 9569954FDB



Il Progettista:
AB2 Engineering
Progettazione e Costruzione S.r.l.
Ufficio: Via Mons. Domenico Orlando
n° 14 - 95126 CATANIA
Il Progettista indicato e Direttore Tecnico
Ing. Antonino BELPASSO

Il R.U.P.:
Geom. Salvatore SOTTOSANTI

Il Progettista architettonico
Ing. Alessia LEANZA

Visti e approvazioni:

Gruppo di lavoro:
Ing. Claudia GULLOTTO (C.S.P.)
Ing. Sergio BONFISSUTO
Dott. Geol. Alessio D'URSO

PROGETTO: PARTICOLARI DELLA PAVIMENTAZIONE DI PIAZZA MARGHERITA

ELABORATO	PROG.	REV.			
AR	08	0			
CARTELLA	N. GEN. ELAB.	FILE NAME	NOTE	SCALA	
1		AR_08_0		1:20	
0				APRILE 2023	A.L.
REV.	DESCRIZIONE	DATA	REDDATO	VERIFICATO	APPROVATO
0					A.B.

A norma di legge tutti i dati sono riservati. E' vietata la riproduzione in qualsiasi forma senza autorizzazione dei progettisti.