




PROFILO LONGITUDINALE DI PROGETTO - Scala 1:100

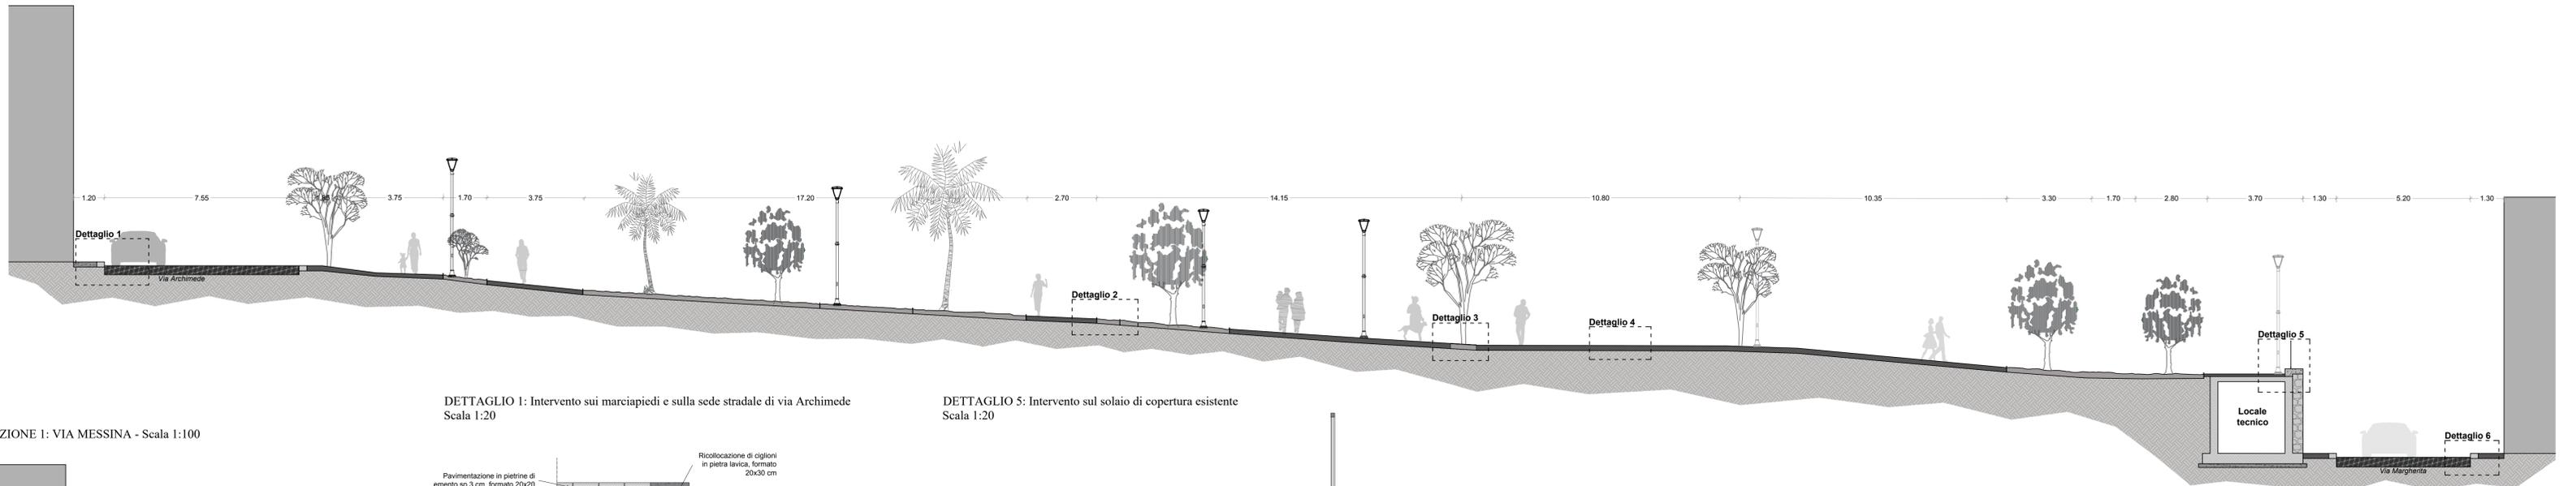


SEZIONE 1: VIA MESSINA - Scala 1:100

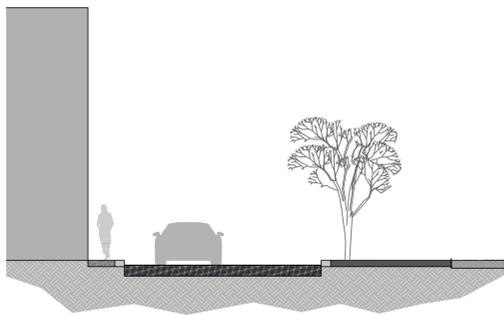


SEZIONE 2: VIA CAVOUR - Scala 1:100

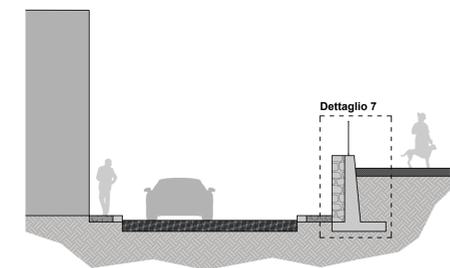


SEZIONE 3: VIA ARCHIMEDE - Scala 1:100

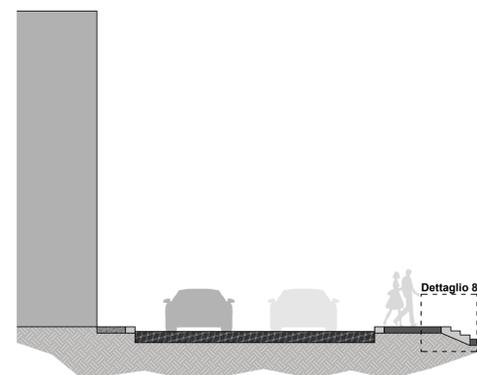


DETTAGLIO 1: Intervento sui marciapiedi e sulla sede stradale di via Archimede
Scala 1:20

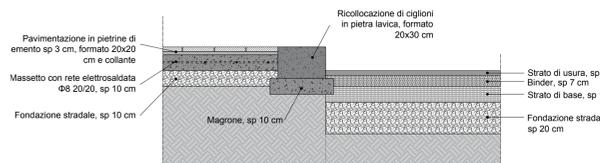


DETTAGLIO 2: Intervento sulla pavimentazione della piazza e sulle aiuole
Scala 1:20

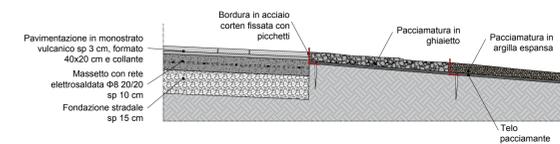


DETTAGLIO 3: Inserimento di griglie salvapiante
Scala 1:20

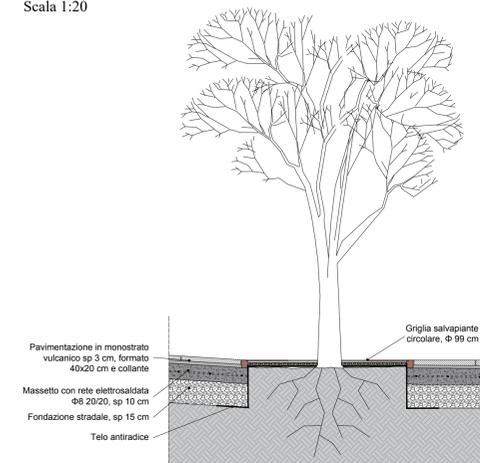


DETTAGLIO 4: Pavimentazione carrabile zona centrale
Scala 1:20

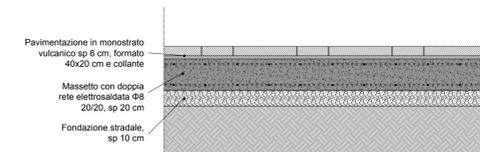


DETTAGLIO 5: Intervento sul solaio di copertura esistente
Scala 1:20

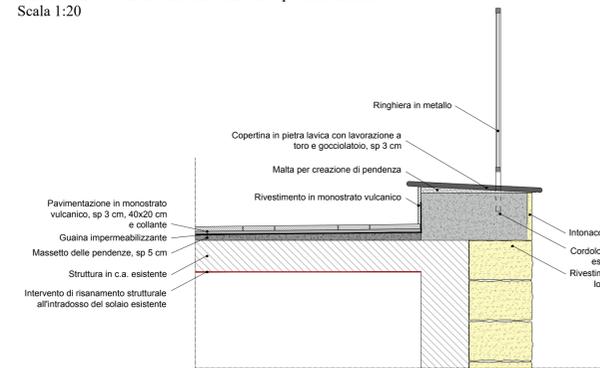


DETTAGLIO 6: Intervento sui marciapiedi e sulla sede stradale di via Margherita
Scala 1:20

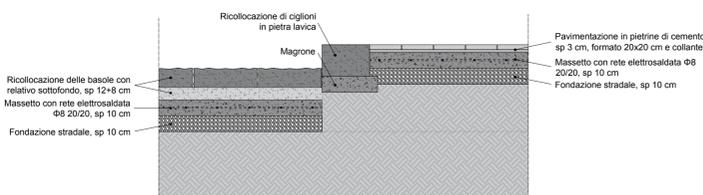

DETTAGLIO 7: Muro di contenimento in c.a. rivestito in pietra locale
Scala 1:20

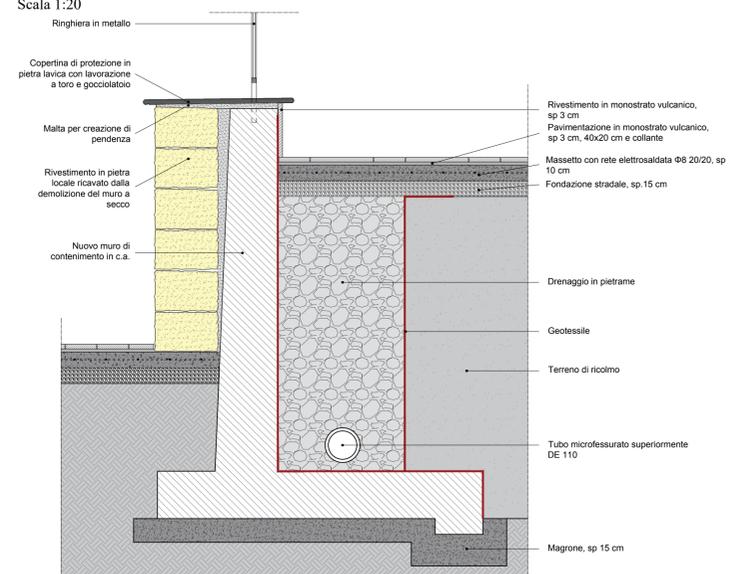

DETTAGLIO 8: Soluzione di accesso alla piazza da via Archimede
Scala 1:20

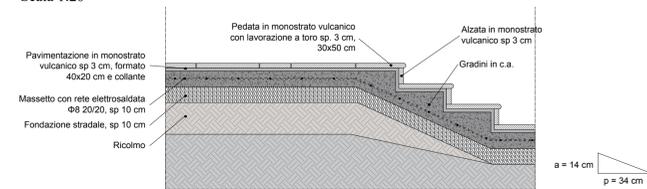

PLANIMETRIA CHIAVE



REGIONE SICILIANA
COMUNE DI RAMACCA
CITTA' METROPOLITANA DI CATANIA



PROGETTO ESECUTIVO

Lavori di "Rigenerazione urbana del centro abitato di Ramacca, volto alla riduzione del fenomeno di marginalizzazione e degrado sociale, nonché al miglioramento della qualità del decoro urbano e del tessuto sociale ed ambientale da attuare nei vicoli adiacenti del centro storico"

CUP: F12F22000310001 - CIG: 9569954FDB



Il Progettista:

ABZ Engineering
Progettazione e Costruzione S.r.l.
Via More, Domenico Orlando
n° 14 - 95128 CATANIA

Il Progettista incaricato e Direttore Tecnico
Ing. Antonio BELPASSO

Il R.U.P.:

Geom. Salvatore SOTTOSANTI

Il Progettista architettonico
Ing. Alessia LEANZA

Visti e approvazioni:

Gruppo di lavoro:
Ing. Claudia GULLOTTO (C.S.P.)
Ing. Sergio BONFISSUTO
Dott. Geol. Alessio D'URSO

PROGETTO: SEZIONI E PARTICOLARI DI PIAZZA MARGHERITA

ELABORATO	PROG.	REV.	NOTE	SCALA	
AR	09	0		1:100 - 1:20	
CARTELLA	N. GEN. ELAB.	FILE NAME	NOTE	SCALA	
1		AR_09_0		1:100 - 1:20	
REV.	DESCRIZIONE	DATA	REDATTO	VERIFICATO	APPROVATO
1		APRILE 2023	A.L.	C.G.	A.B.

Autore e ogni altro diritto sono riservati. E' vietata e sanzionata qualsiasi forma senza autorizzazione di ristampa.