



Muro 3
scala 1:20

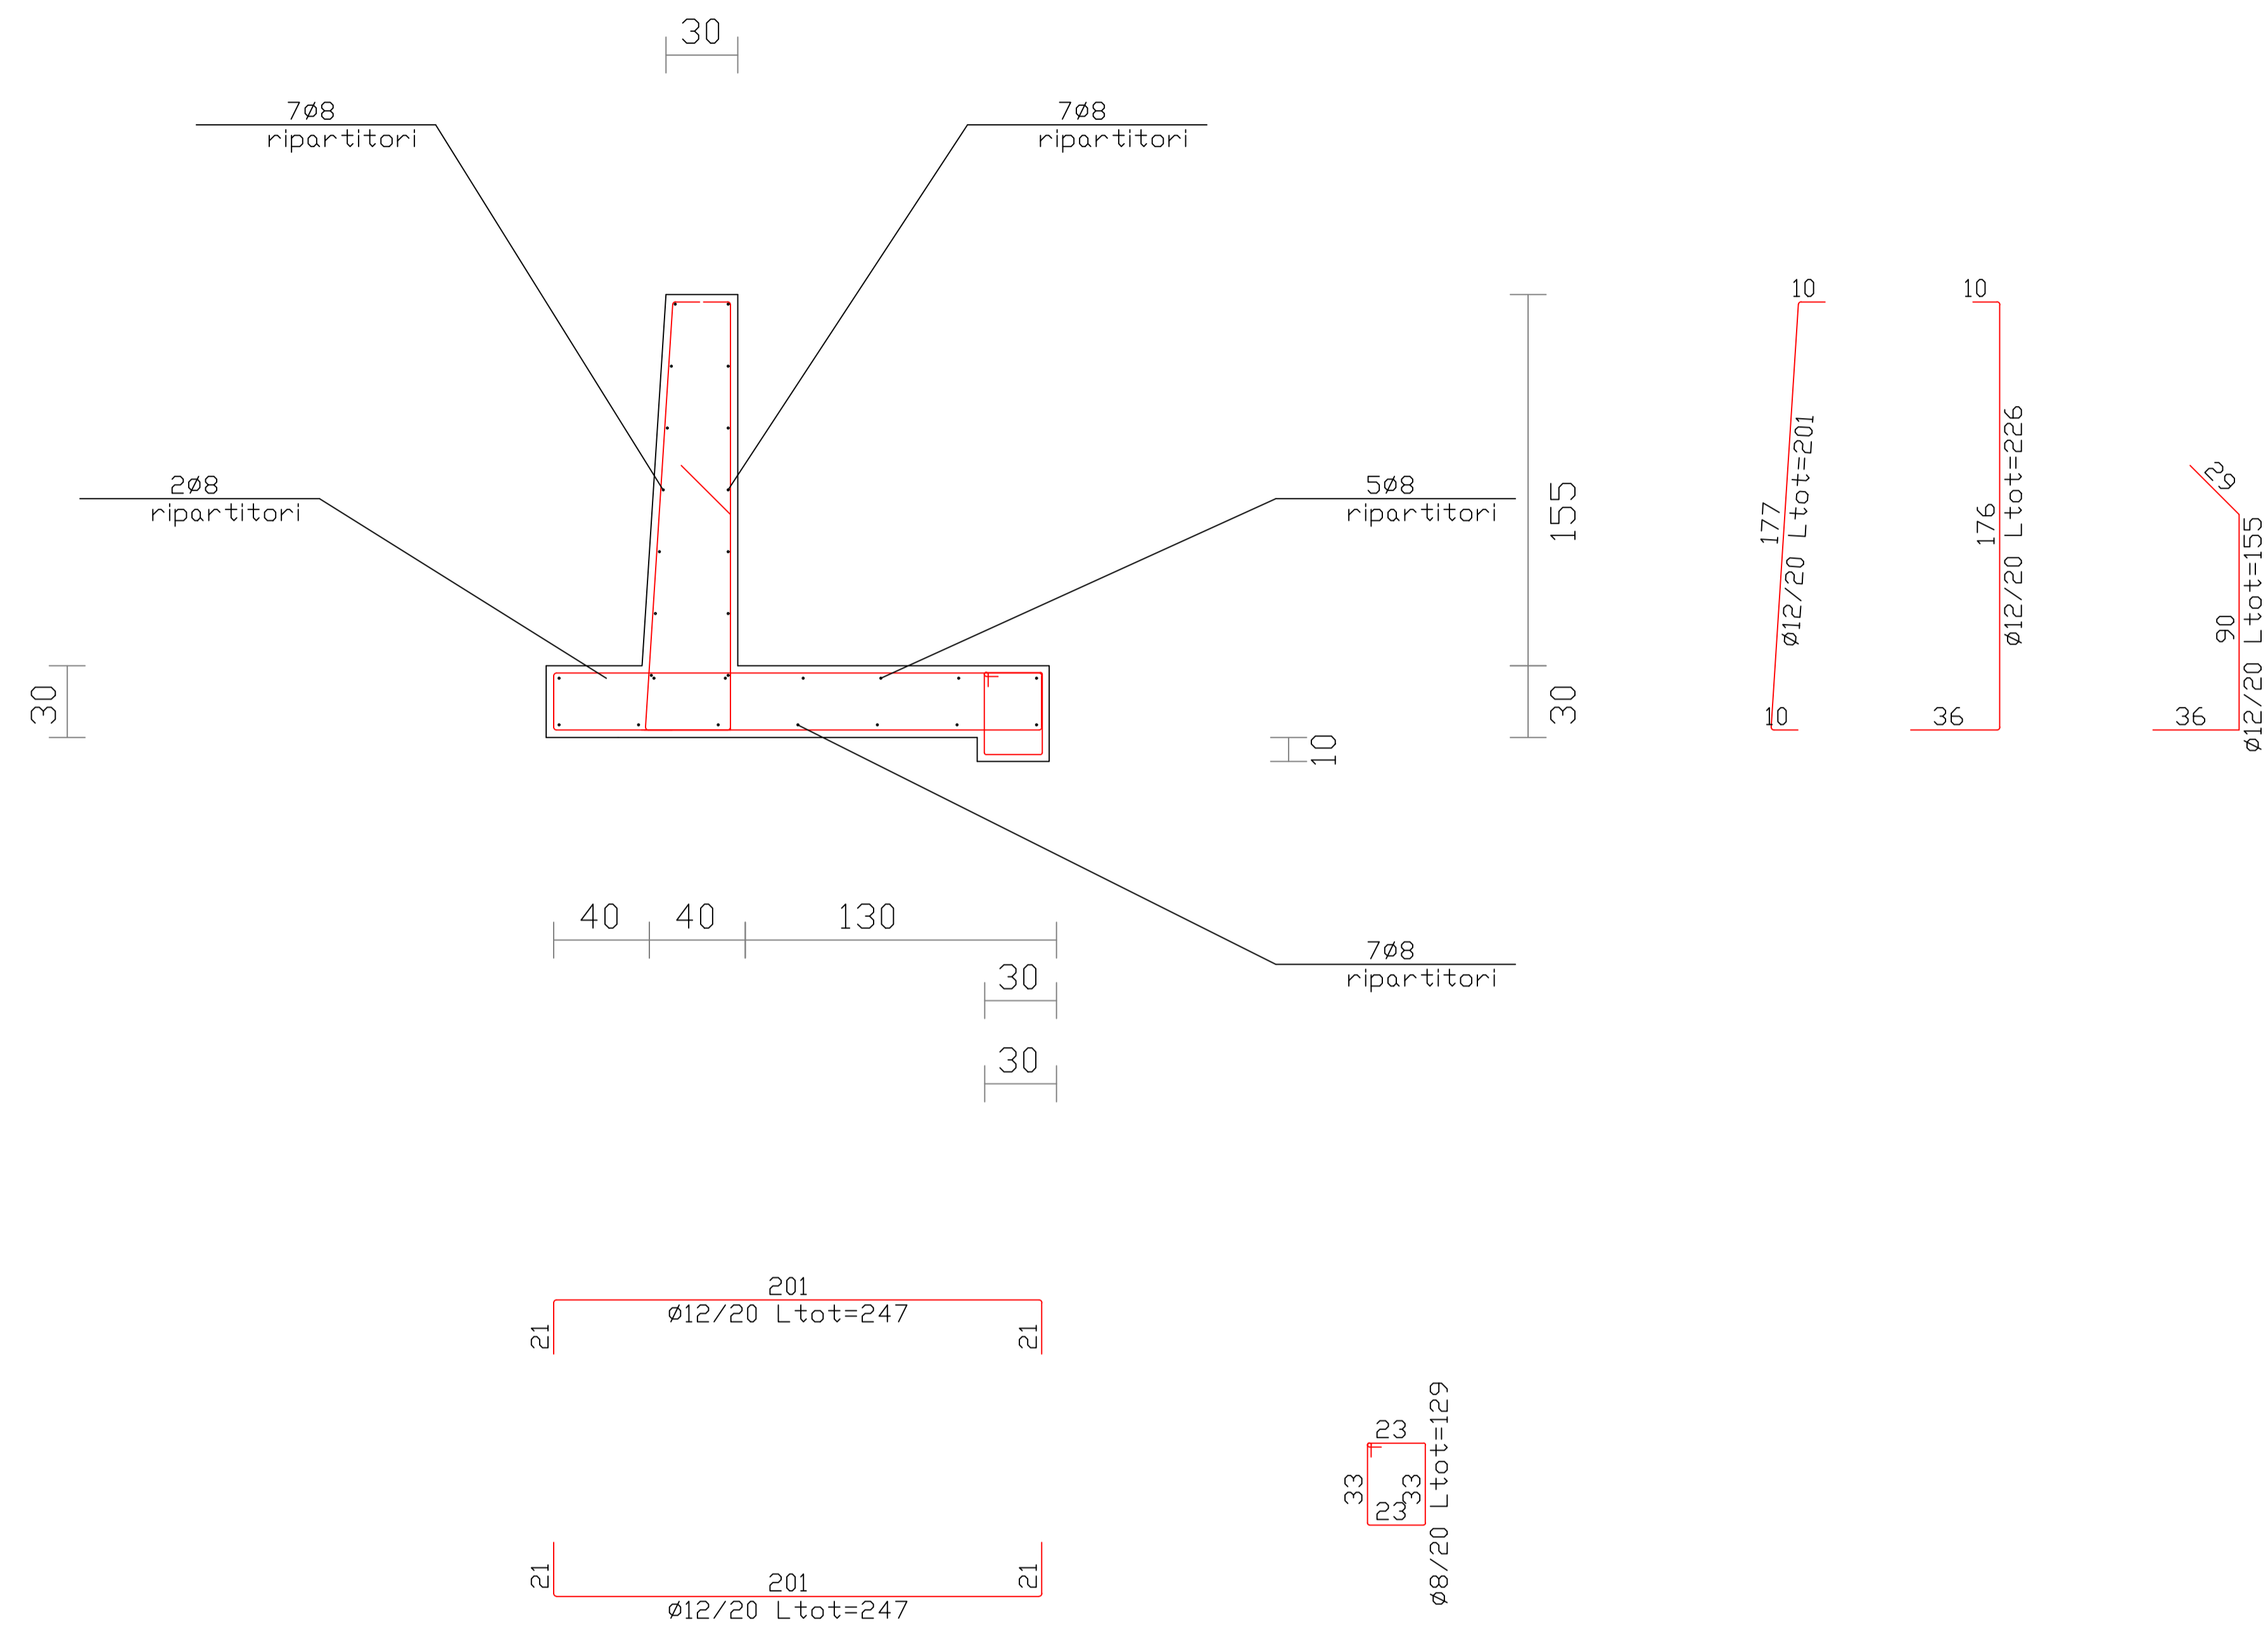

Profilo: Tracciato Muri in c.a.
Scala : 100:100
Q.Rif. : 260.00

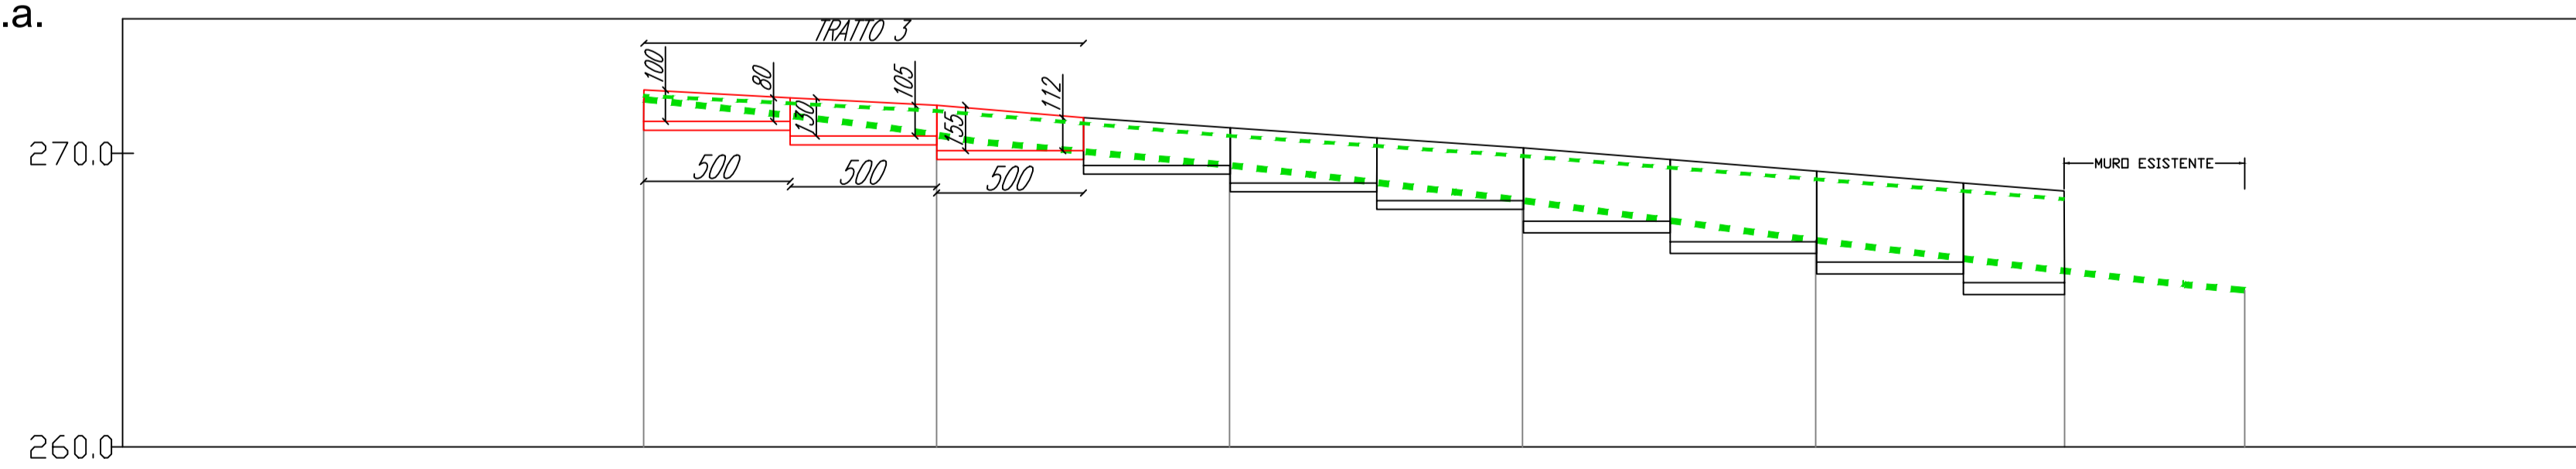

NUMERO SEZIONE	1	2	3	4	5	6	7
QUOTE TERRENO	270.00 - 271.04	270.00 - 270.05	269.00 - 269.09	269.00 - 269.40	267.00 - 267.04	265.00 - 265.06	265.00 - 265.04
QUOTE PROGETTO	270.00 - 271.04	270.00 - 270.05	269.00 - 269.09	269.00 - 269.40	267.00 - 267.04	265.00 - 265.06	265.00 - 265.04
DISTANZE PARZIALI	10,00	10,00	10,00	10,00	8,58	6,06	
DISTANZE PROGRESSIVE							

planimetria di riferimento



REGIONE SICILIANA
COMUNE DI RAMACCA
CITTA' METROPOLITANA DI CATANIA



PROGETTO ESECUTIVO

Lavori di "Rigenerazione urbana del centro abitato di Ramacca, volto alla riduzione del fenomeno di marginalizzazione e degrado sociale, nonché al miglioramento della qualità del decoro urbano e del tessuto sociale ed ambientale da attuare nei vicoli adiacenti del centro storico"

CUP: F12F22000310001 - CIG: 9569954FDB



Il Progettista:

AB2 Engineering
Progettazione e Costruzione S.r.l.
Ufficio: Via Moro, Domenico Orlando
n° 14 - 95126 CATANIA
Il Progettista incaricato e Direttore Tecnico
Ing. Antonino BELPASSO

Il R.U.P.:

Geom. Salvatore SOTTOSANTI

Il Progettista architettonico
Ing. Alessia LEANZA

Visti e approvazioni:

Gruppo di lavoro:
Ing. Claudia GULLOTTO (C.S.P.)
Ing. Sergio BONFISSUTO
Dott. Geol. Alessio D'URSO

PROGETTO: ESECUTIVI STRUTTURALI MURO TRATTO 3

CARTELLA	N. GEN. ELAB.	FILE NAME	NOTE	ELABORATO		PROG.		REV.		SCALA
				ST	07	0	0	0	1:20 - 1:50	
1		ST_07_0								
0										
REV.		DESCRIZIONE		APRILE 2023	AL.	C.G.	A.B.			
				DATA	REDATTO	VERIFICATO	APPROVATO			