




**PARTICOLARE 1:**  
Intervento nel cortile del Municipio, scala 1:20

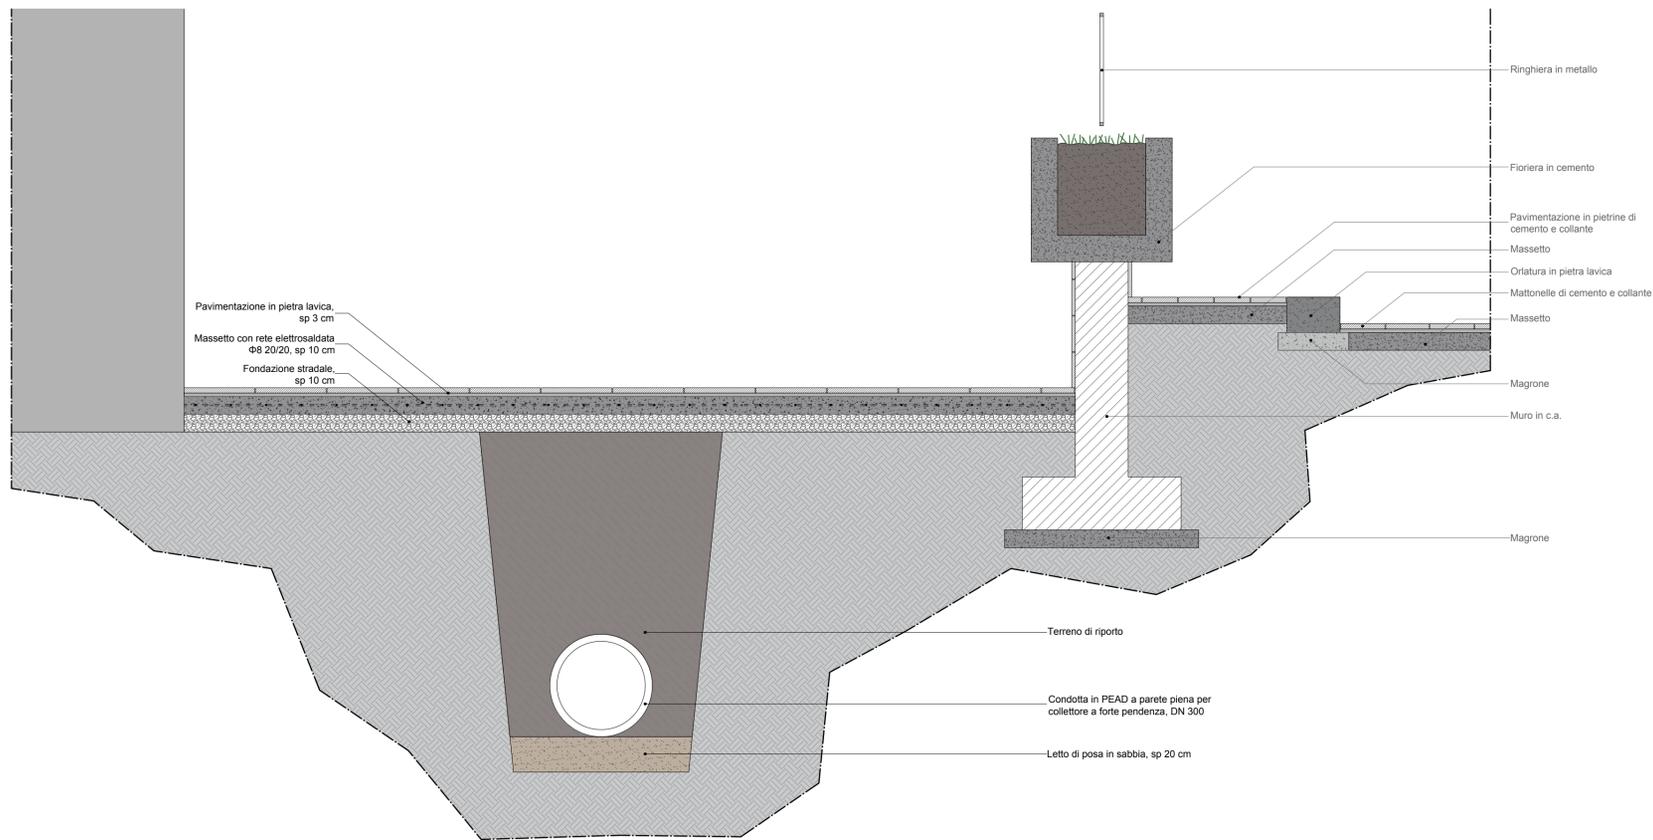


**PLANIMETRIA CHIAVE**

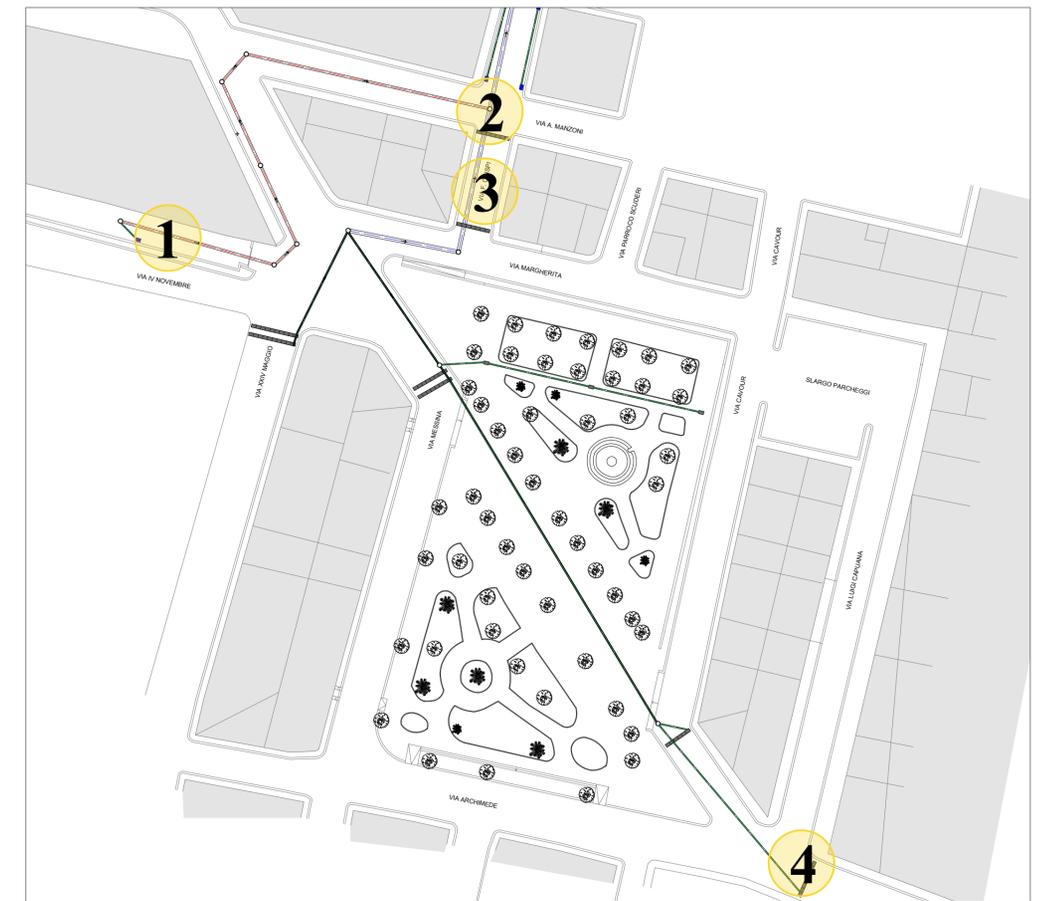


**PARTICOLARE 2:**  
Dettaglio del Pozzetto n. 3, scala 1:20

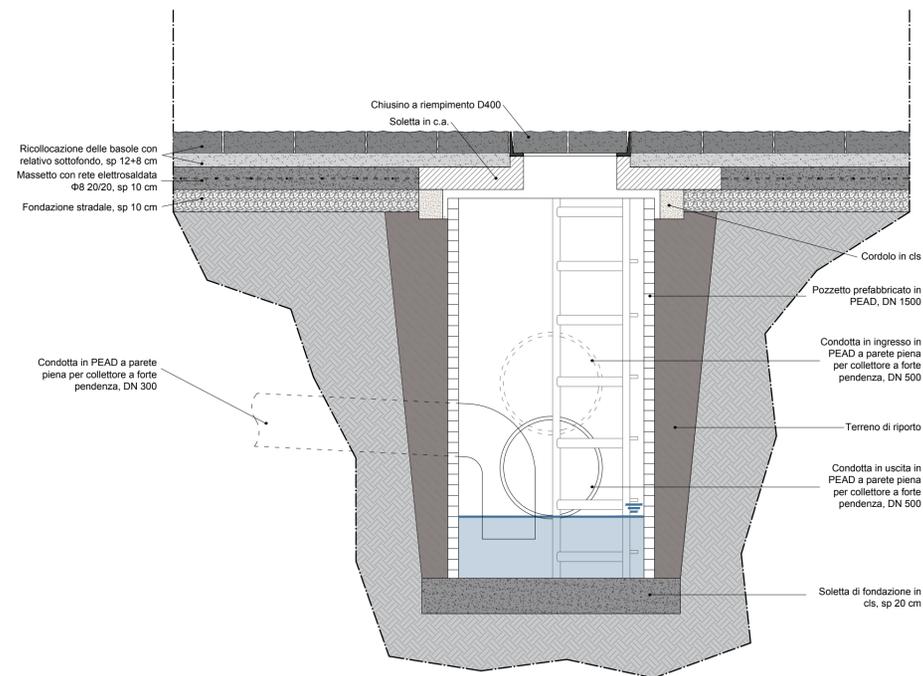

**PARTICOLARE 3:**  
Intervento in via Francesco Crispi, scala 1:20

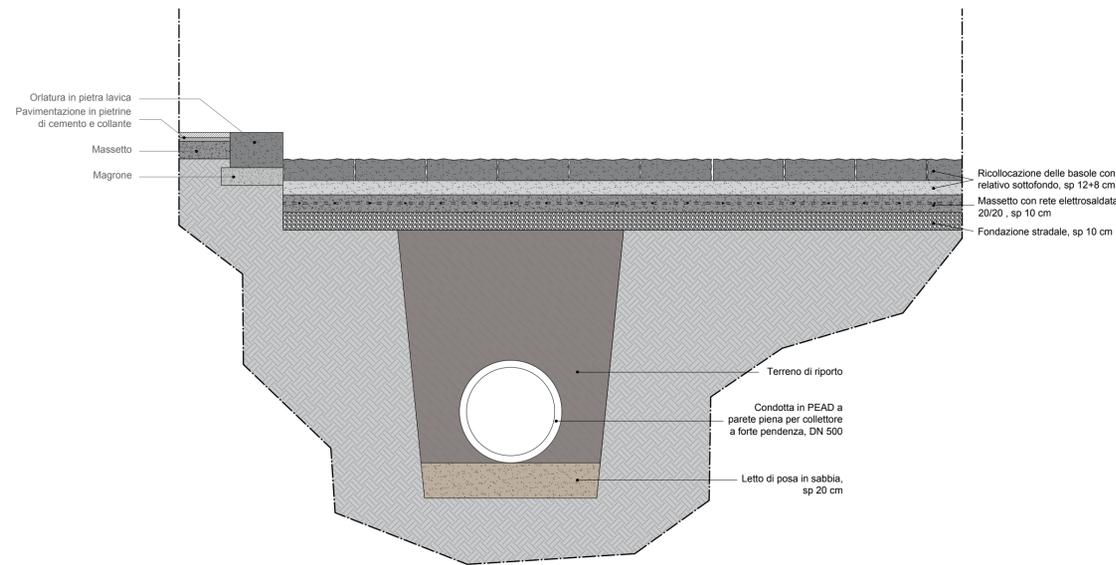

**PARTICOLARE 4:**  
Particolare della canaletta gettata in opera, scala 1:20

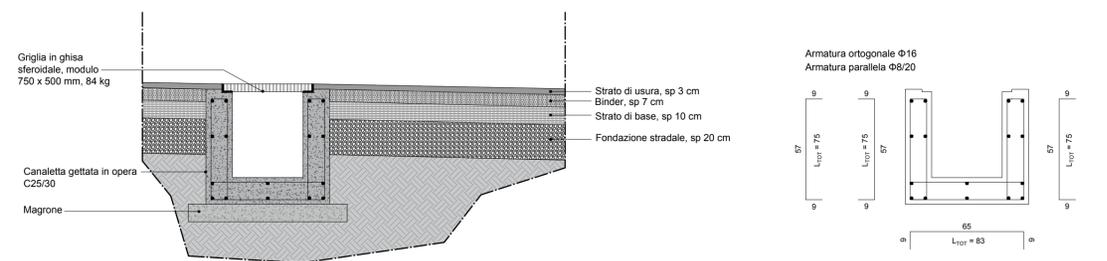

REGIONE SICILIANA  
COMUNE DI RAMACCA  
CITTA' METROPOLITANA DI CATANIA



**PROGETTO ESECUTIVO**

Lavori di "Rigenerazione urbana del centro abitato di Ramacca, volto alla riduzione del fenomeno di marginalizzazione e degrado sociale, nonché al miglioramento della qualità del decoro urbano e del tessuto sociale ed ambientale da attuare nei vicoli adiacenti del centro storico"

CUP: F12F22000310001 - CIG: 9569954FDB



Il Progettista:

**AB2 Engineering**  
Progettazione e Costruzione S.r.l.  
Ufficio: Via Morea, Domenico Orlando  
n° 14 - 95126 CATANIA  
Il Progettista incaricato e Direttore Tecnico  
Ing. Antonino BELPASSO

Il R.U.P.:

Geom. Salvatore SOTTOSANTI

Il Progettista architettonico  
Ing. Alessia LEANZA

Visti e approvazioni:

Gruppo di lavoro:  
Ing. Claudia GULLOTTO (C.S.P.)  
Ing. Sergio BONFISSUTO  
Dott. Geol. Alessio D'URSO

PARTICOLARI CONDOTTA DI SMALTIMENTO ACQUE BIANCHE E NERE DEL CENTRO STORICO

CARTELLA	N. GEN. ELAB.	FILE NAME	ID:03_0	NOTE	SCALA		
					ELABORATO	PROG.	REV.
1							1:20
0							
REV.		DESCRIZIONE		APRILE 2023	A.L.	C.G.	A.B.
				DATA	REDATTO	VERIFICATO	APPROVATO

A meno di 1000 metri dalle zone marine. È vietata la riproduzione in qualsiasi forma senza autorizzazione del progettista.