


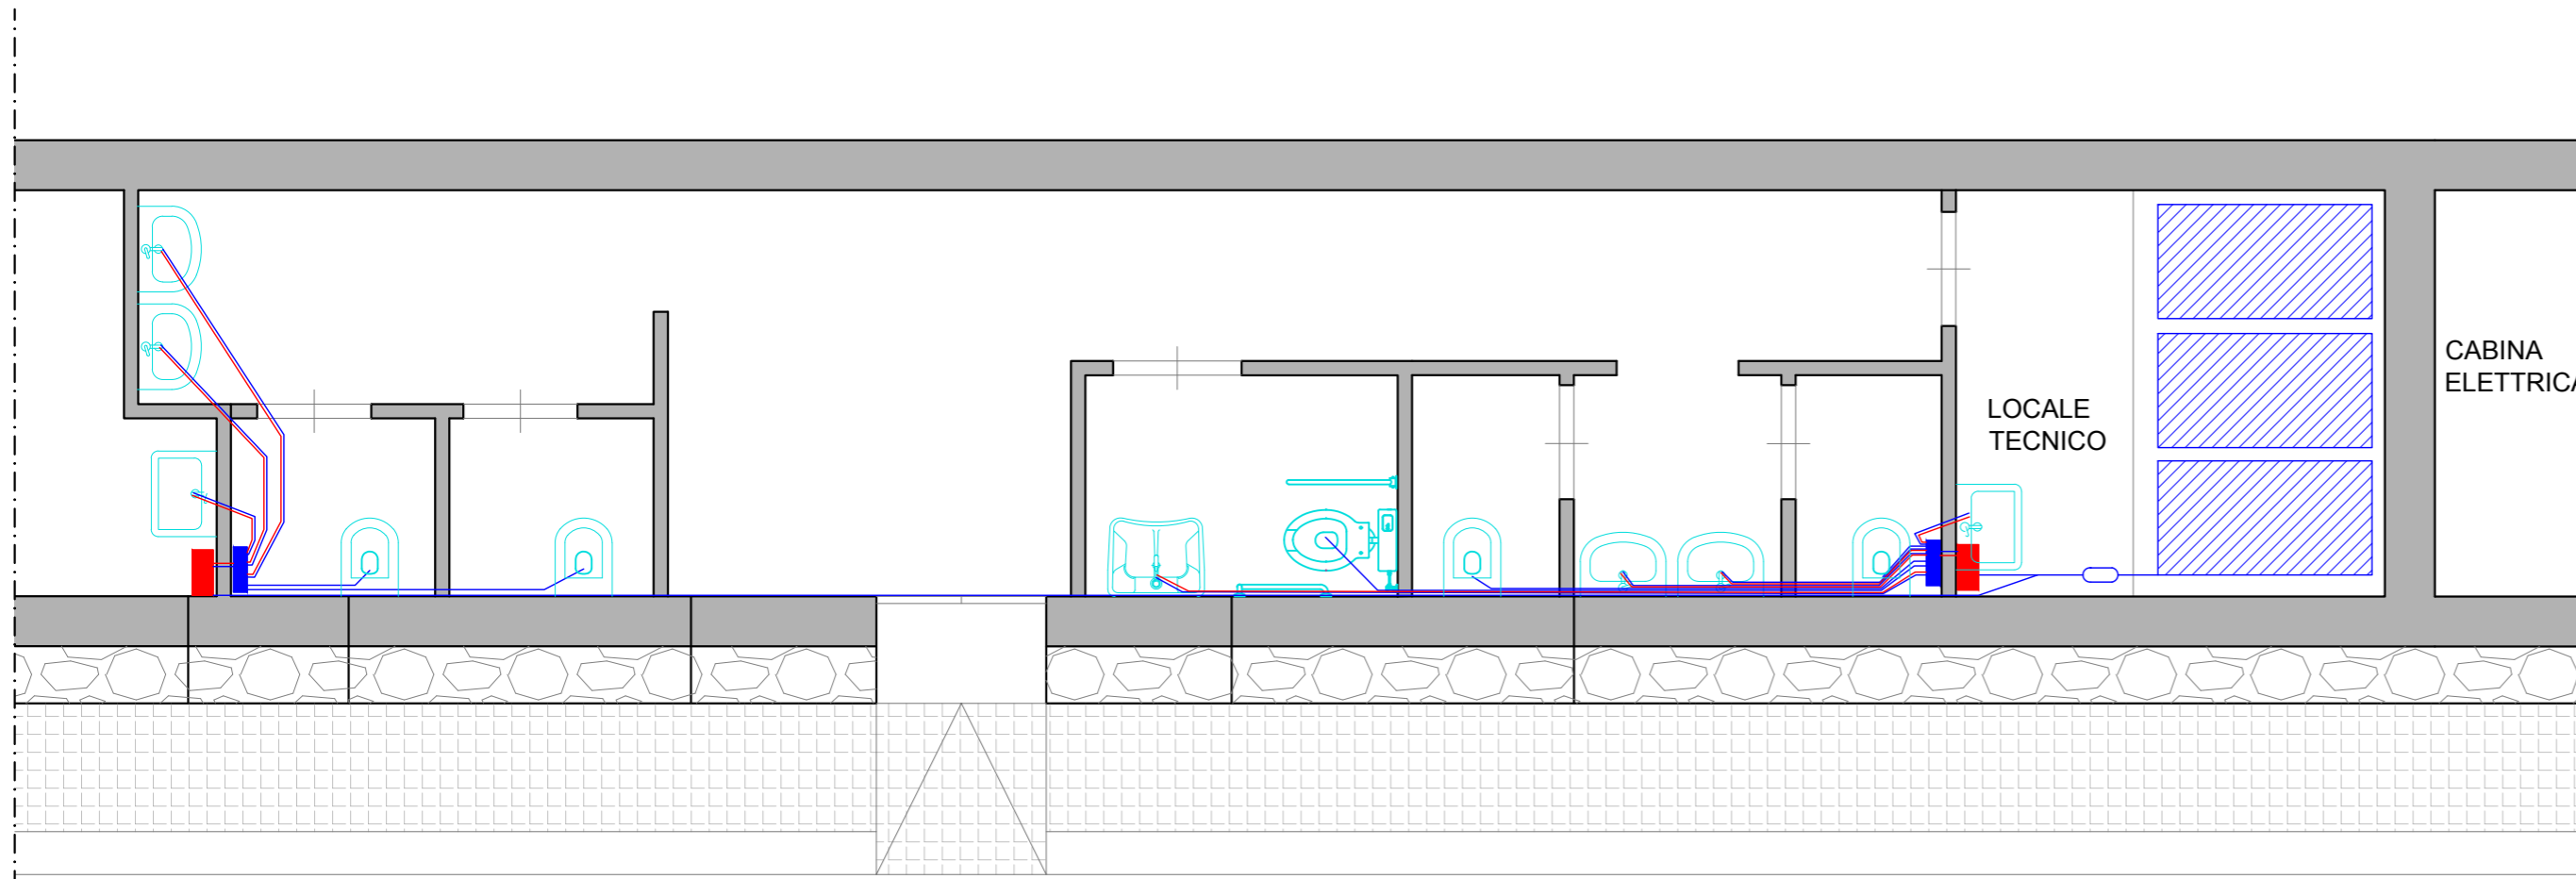

PIANTA DI PROGETTO

Impianto idrico del deposito e dei bagni comunali

Scala 1:50




LEGENDA


-  RISERVA IDRICA
-  AUTOCLAVE
-  BOILER ELETTRICO
-  COLLETORE ACQUA
-  DISTRIBUZIONE ACQUA FREDDA
-  DISTRIBUZIONE ACQUA CALDA

PIANTA DI PROGETTO



Impianto di scarico del deposito e dei bagni comunali

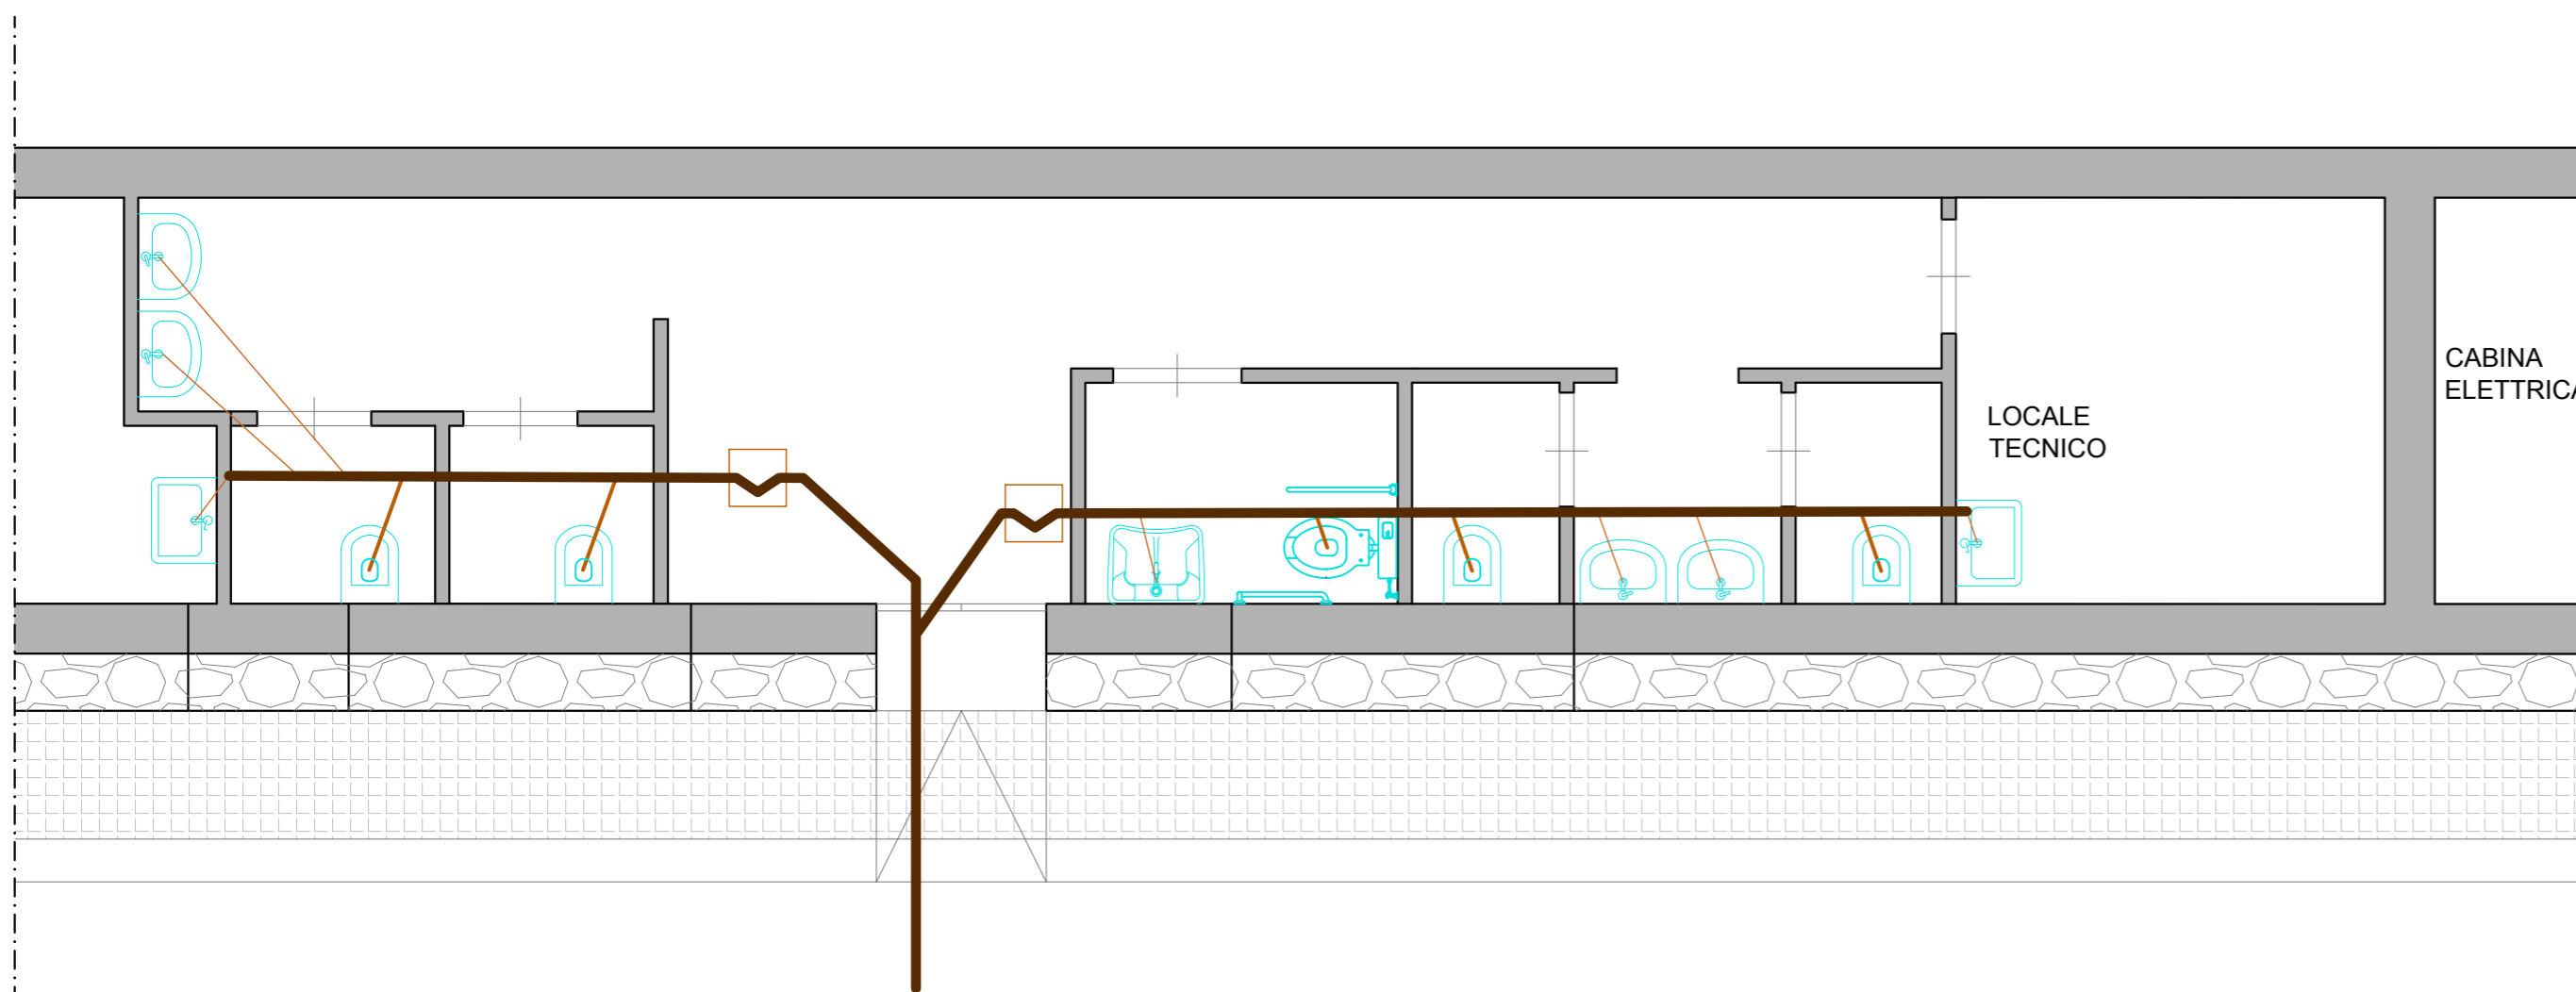Scala 1:50



 POZZETTO SIFONATO PER ISPEZIONE

↓ Allaccio alla rete fognaria esistente

-  φ 80 mm
-  φ 110 mm
-  φ 160 mm



REGIONE SICILIANA
COMUNE DI RAMACCA
CITTA' METROPOLITANA DI CATANIA



PROGETTO ESECUTIVO

Lavori di "Rigenerazione urbana del centro abitato di Ramacca, volto alla riduzione del fenomeno di marginalizzazione e degrado sociale, nonché al miglioramento della qualità del decoro urbano e del tessuto sociale ed ambientale da attuare nei vicoli adiacenti del centro storico"

CUP: F12F22000310001 - CIG: 9569954FDB



Il Progettista:

AB2 AB2 Engineering
Progettazione e Costruzione S.r.l.
Ufficio: Via Mons. Domenico Orlando
n° 14 - 95126 CATANIA



Il Progettista indicato e Direttore Tecnico
Ing. Antonino BELPASSO

Il R.U.P.:

Geom. Salvatore SOTTOSANTI

Il Progettista architettonico
Ing. Alessia LEANZA

Visti e approvazioni:

Gruppo di lavoro:
Ing. Claudia GULLOTTO (C.S.P.)
Ing. Sergio BONFISSUTO
Dott. Geol. Alessio D'URSO

PIANTA DELL'IMPIANTO IDRICO-SANITARIO DEL DEPOSITO E DEI BAGNI COMUNALI

ELABORATO	PROG.	REV.
ID	04	0

CARTELLA	N. GEN. ELAB.	FILE NAME	NOTE	SCALA
1		ID.04_0		1:50
0				
REV.	DESCRIZIONE	DATA	REDDATTO	VERIFICATO
				APPROVATO

A termino di legge tutti i diritti sono riservati. E' vietata la riproduzione in qualsiasi forma senza autorizzazione dei progettisti.