
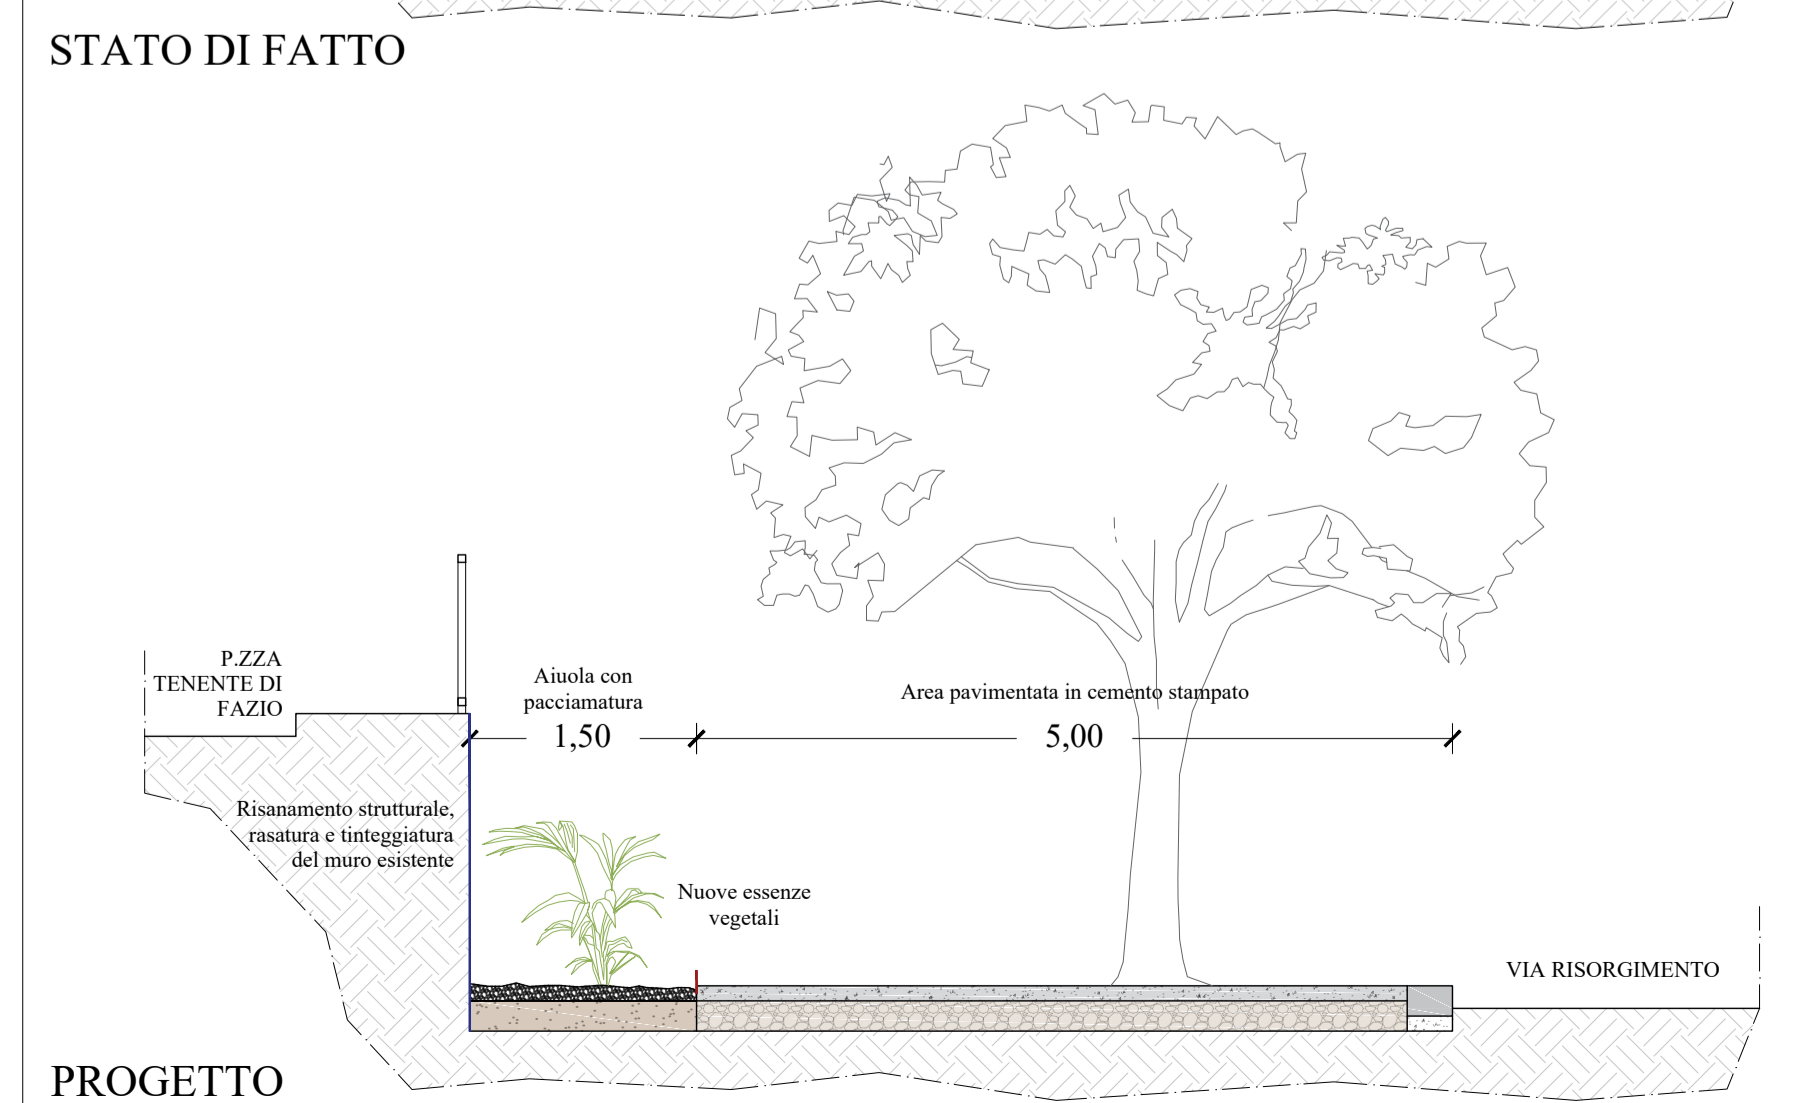
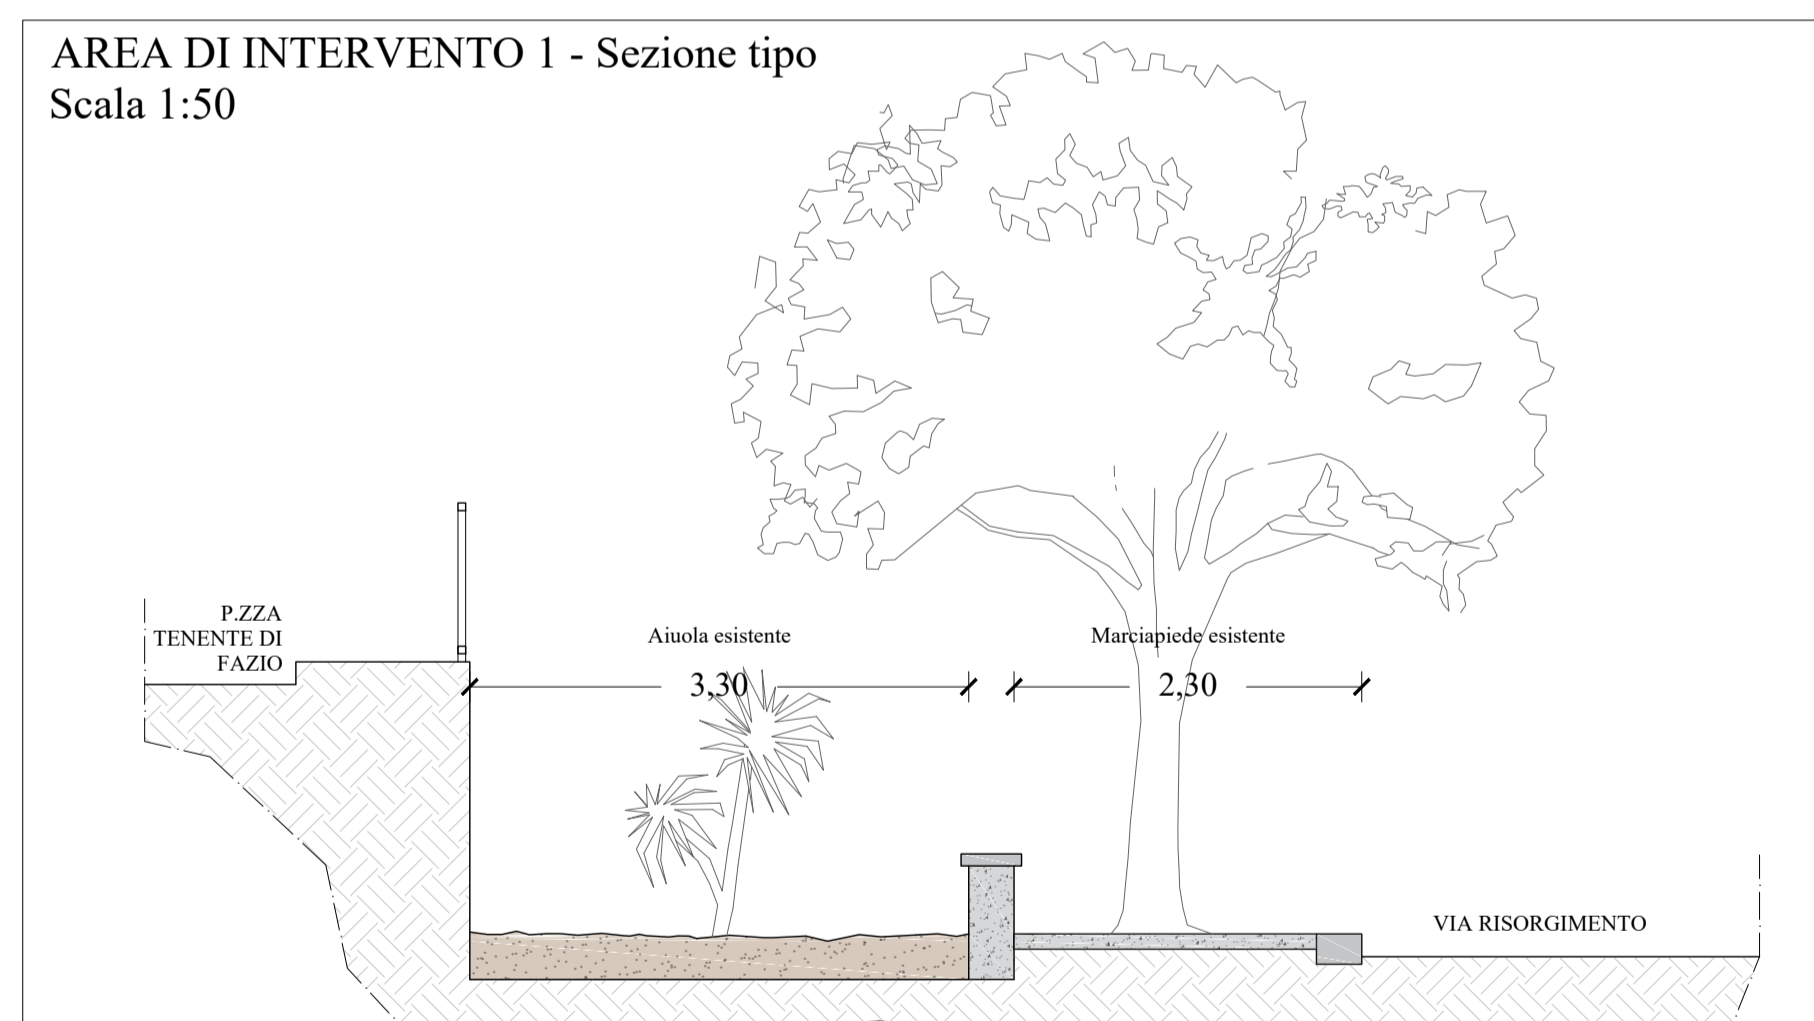
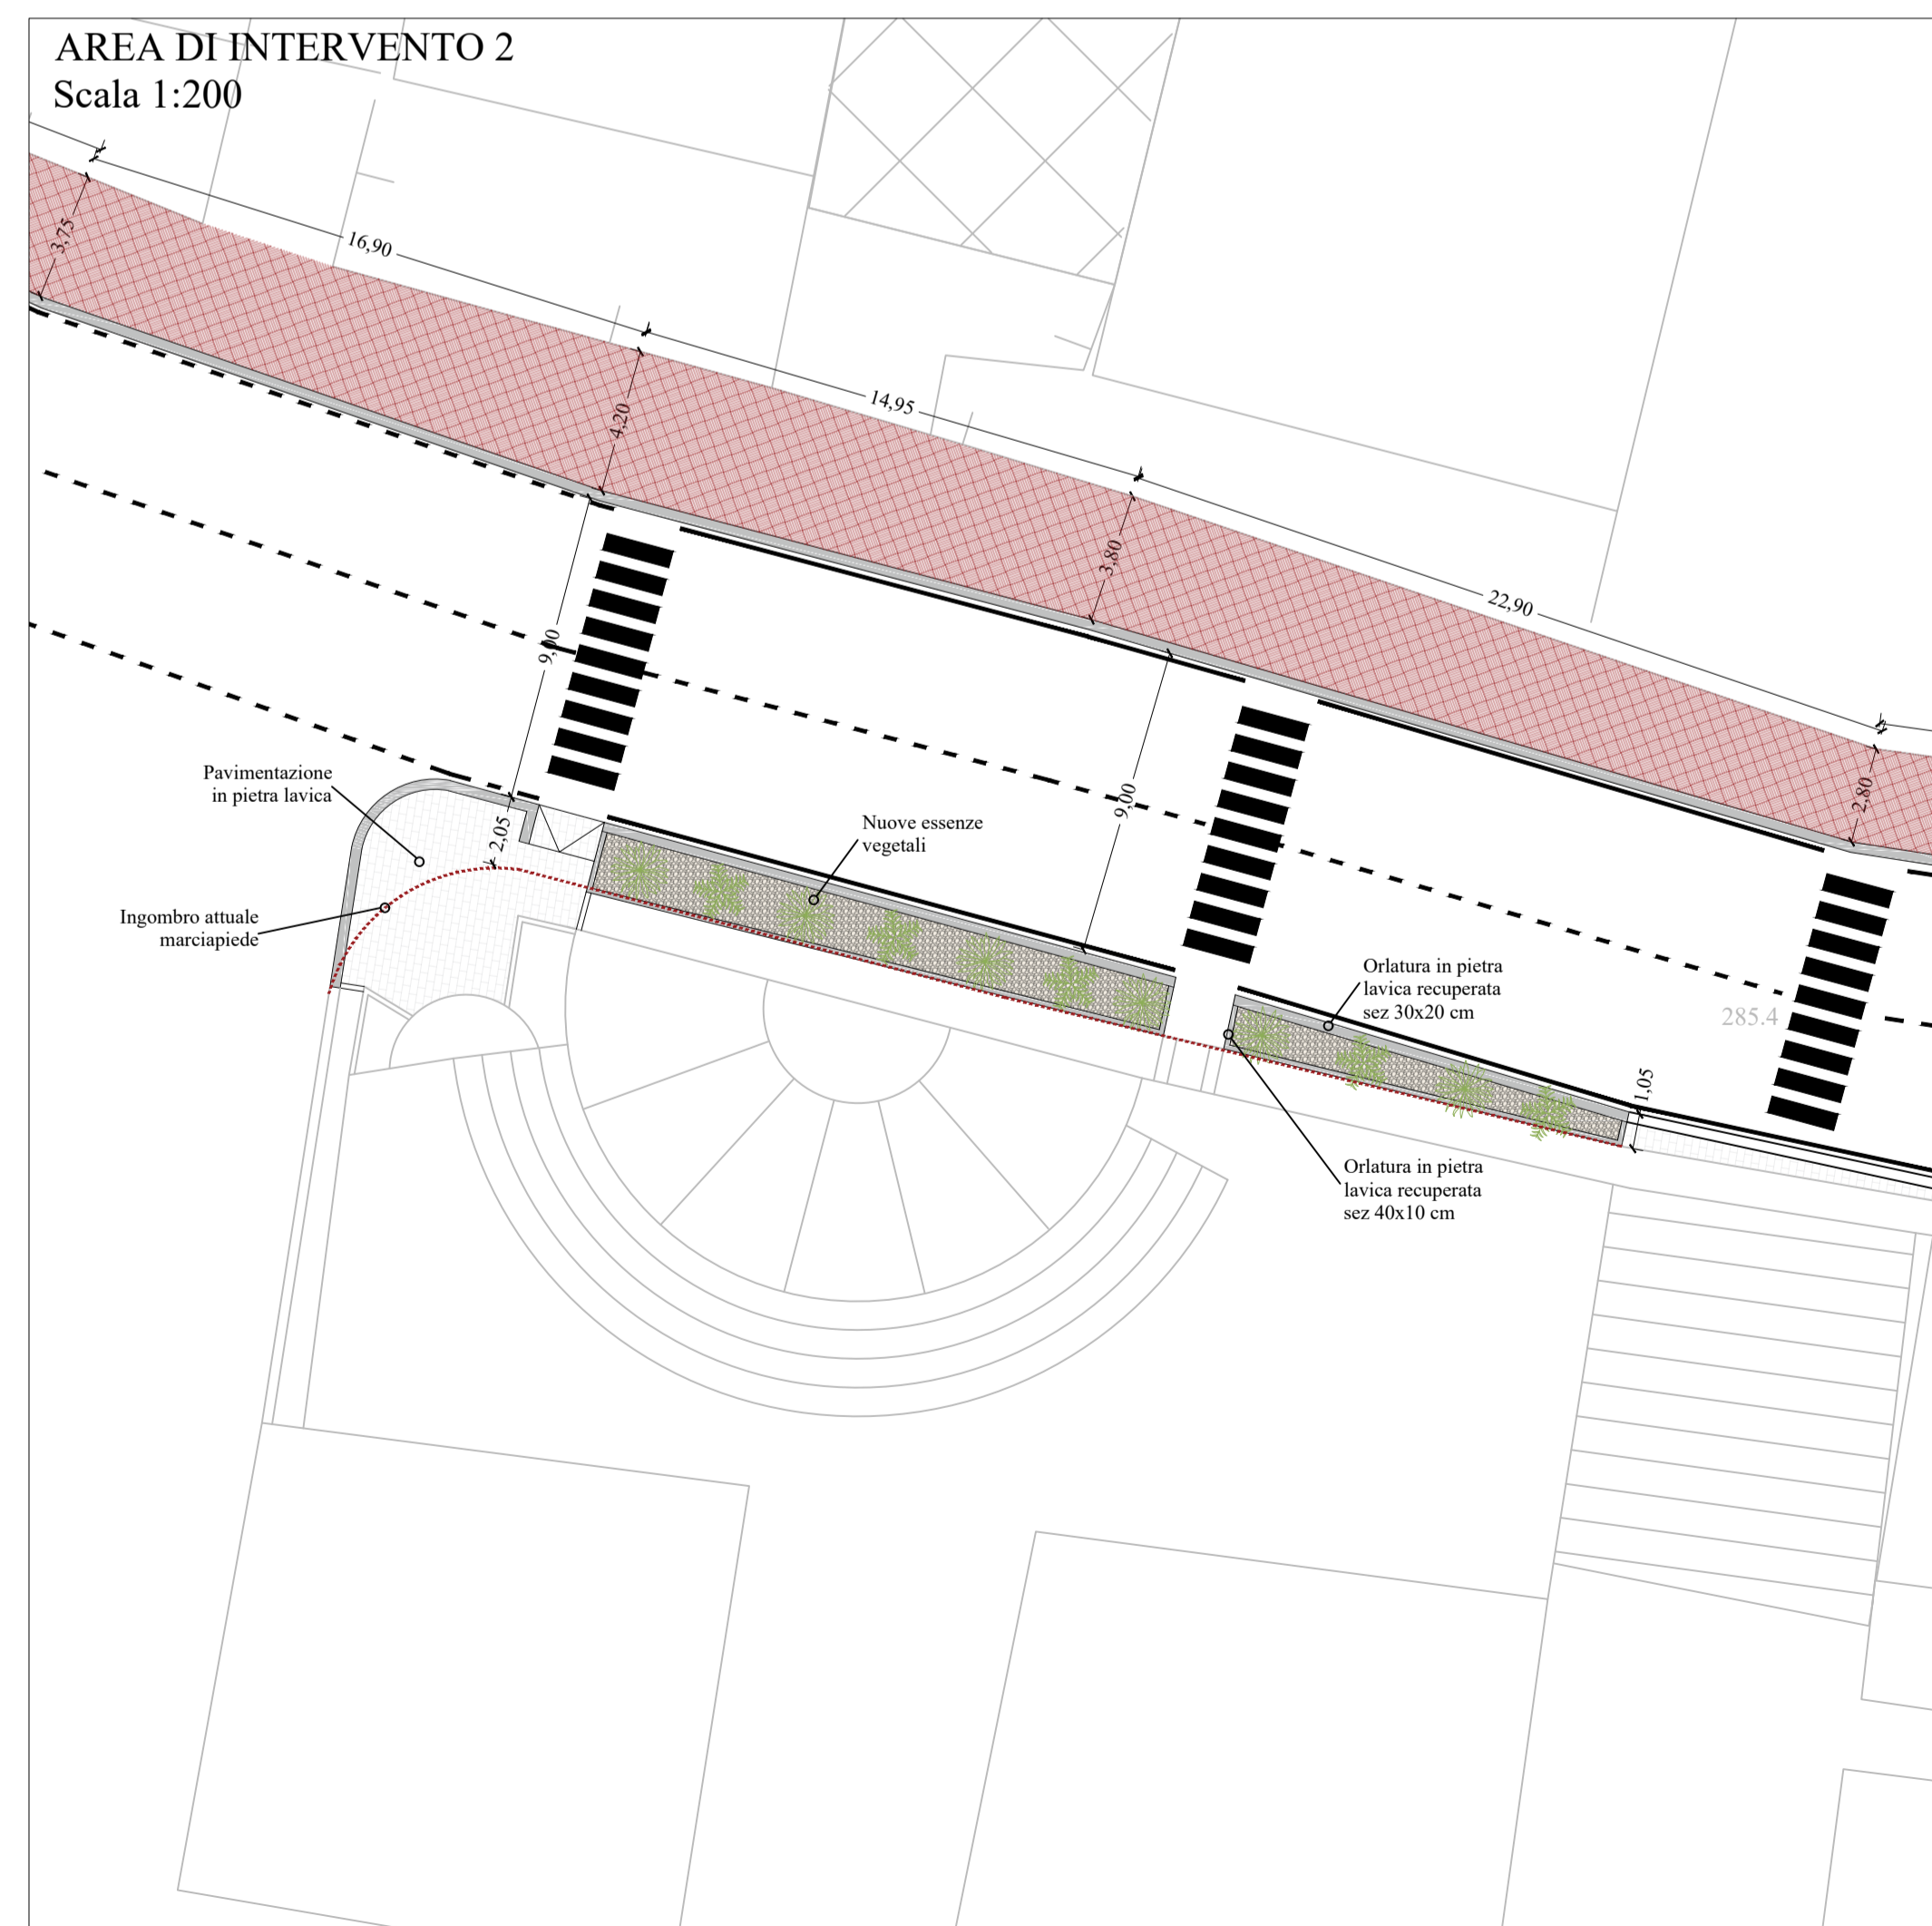
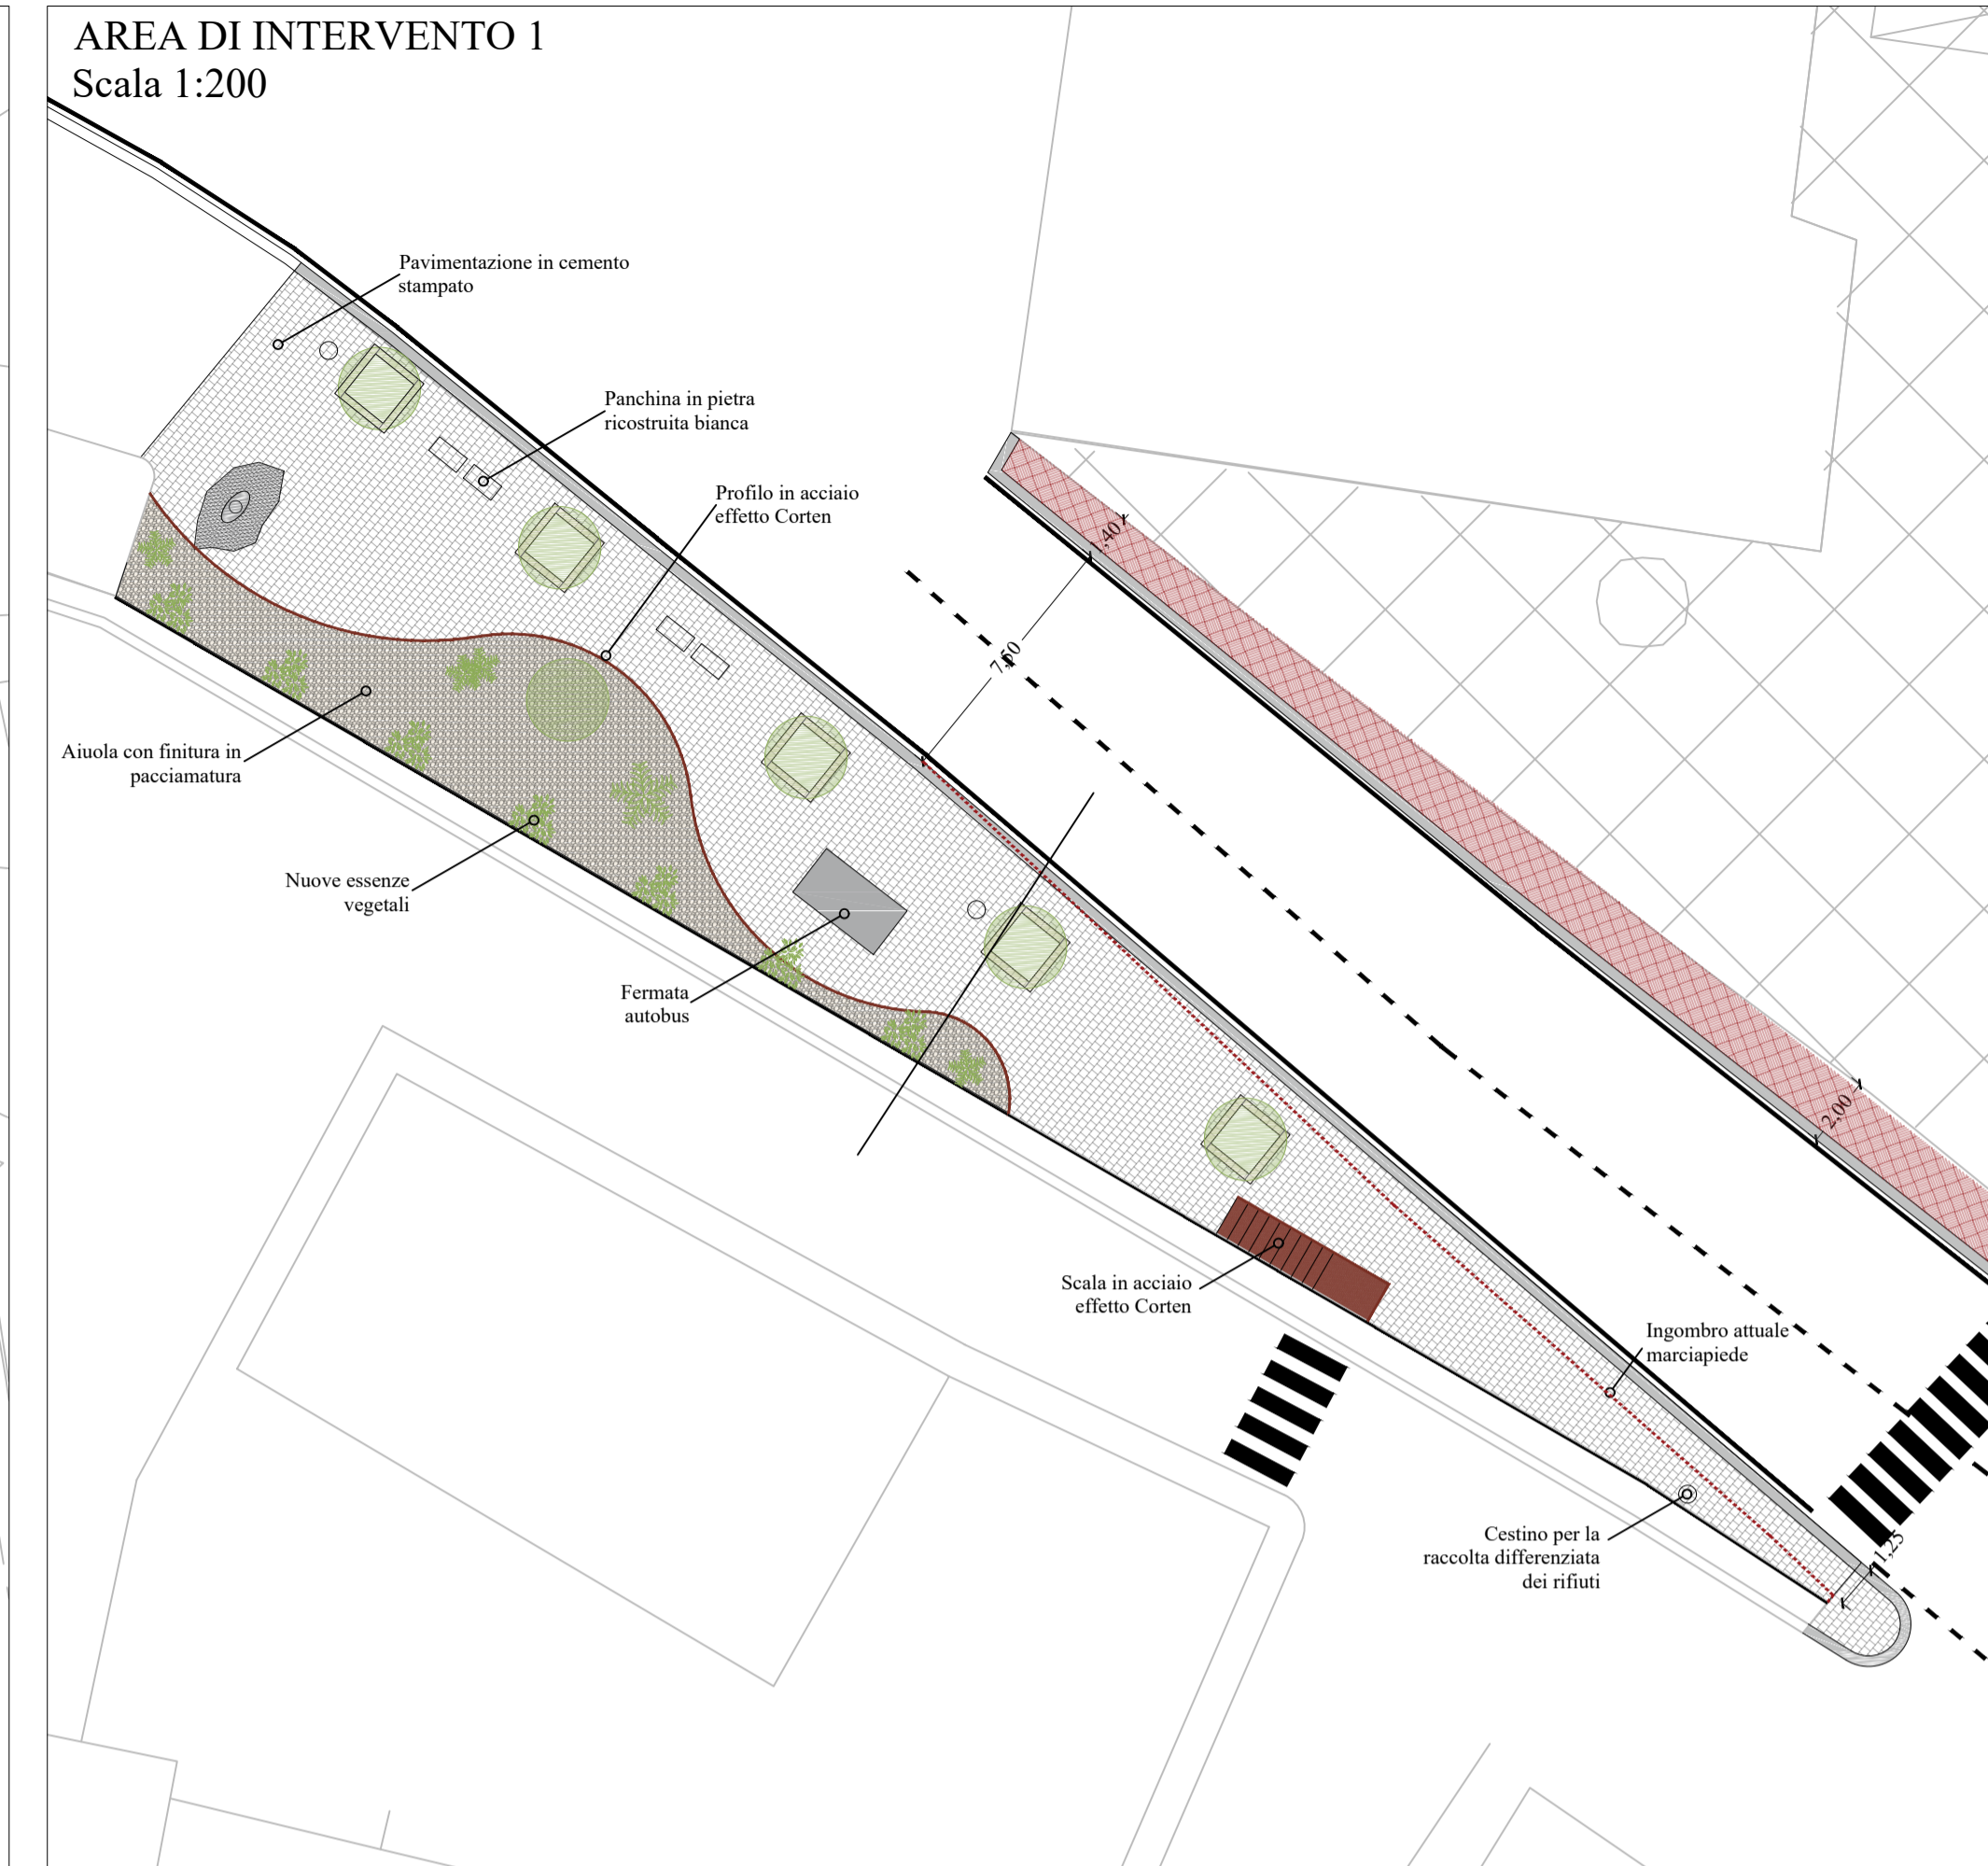


VIA RISORGIMENTO - PROGETTO

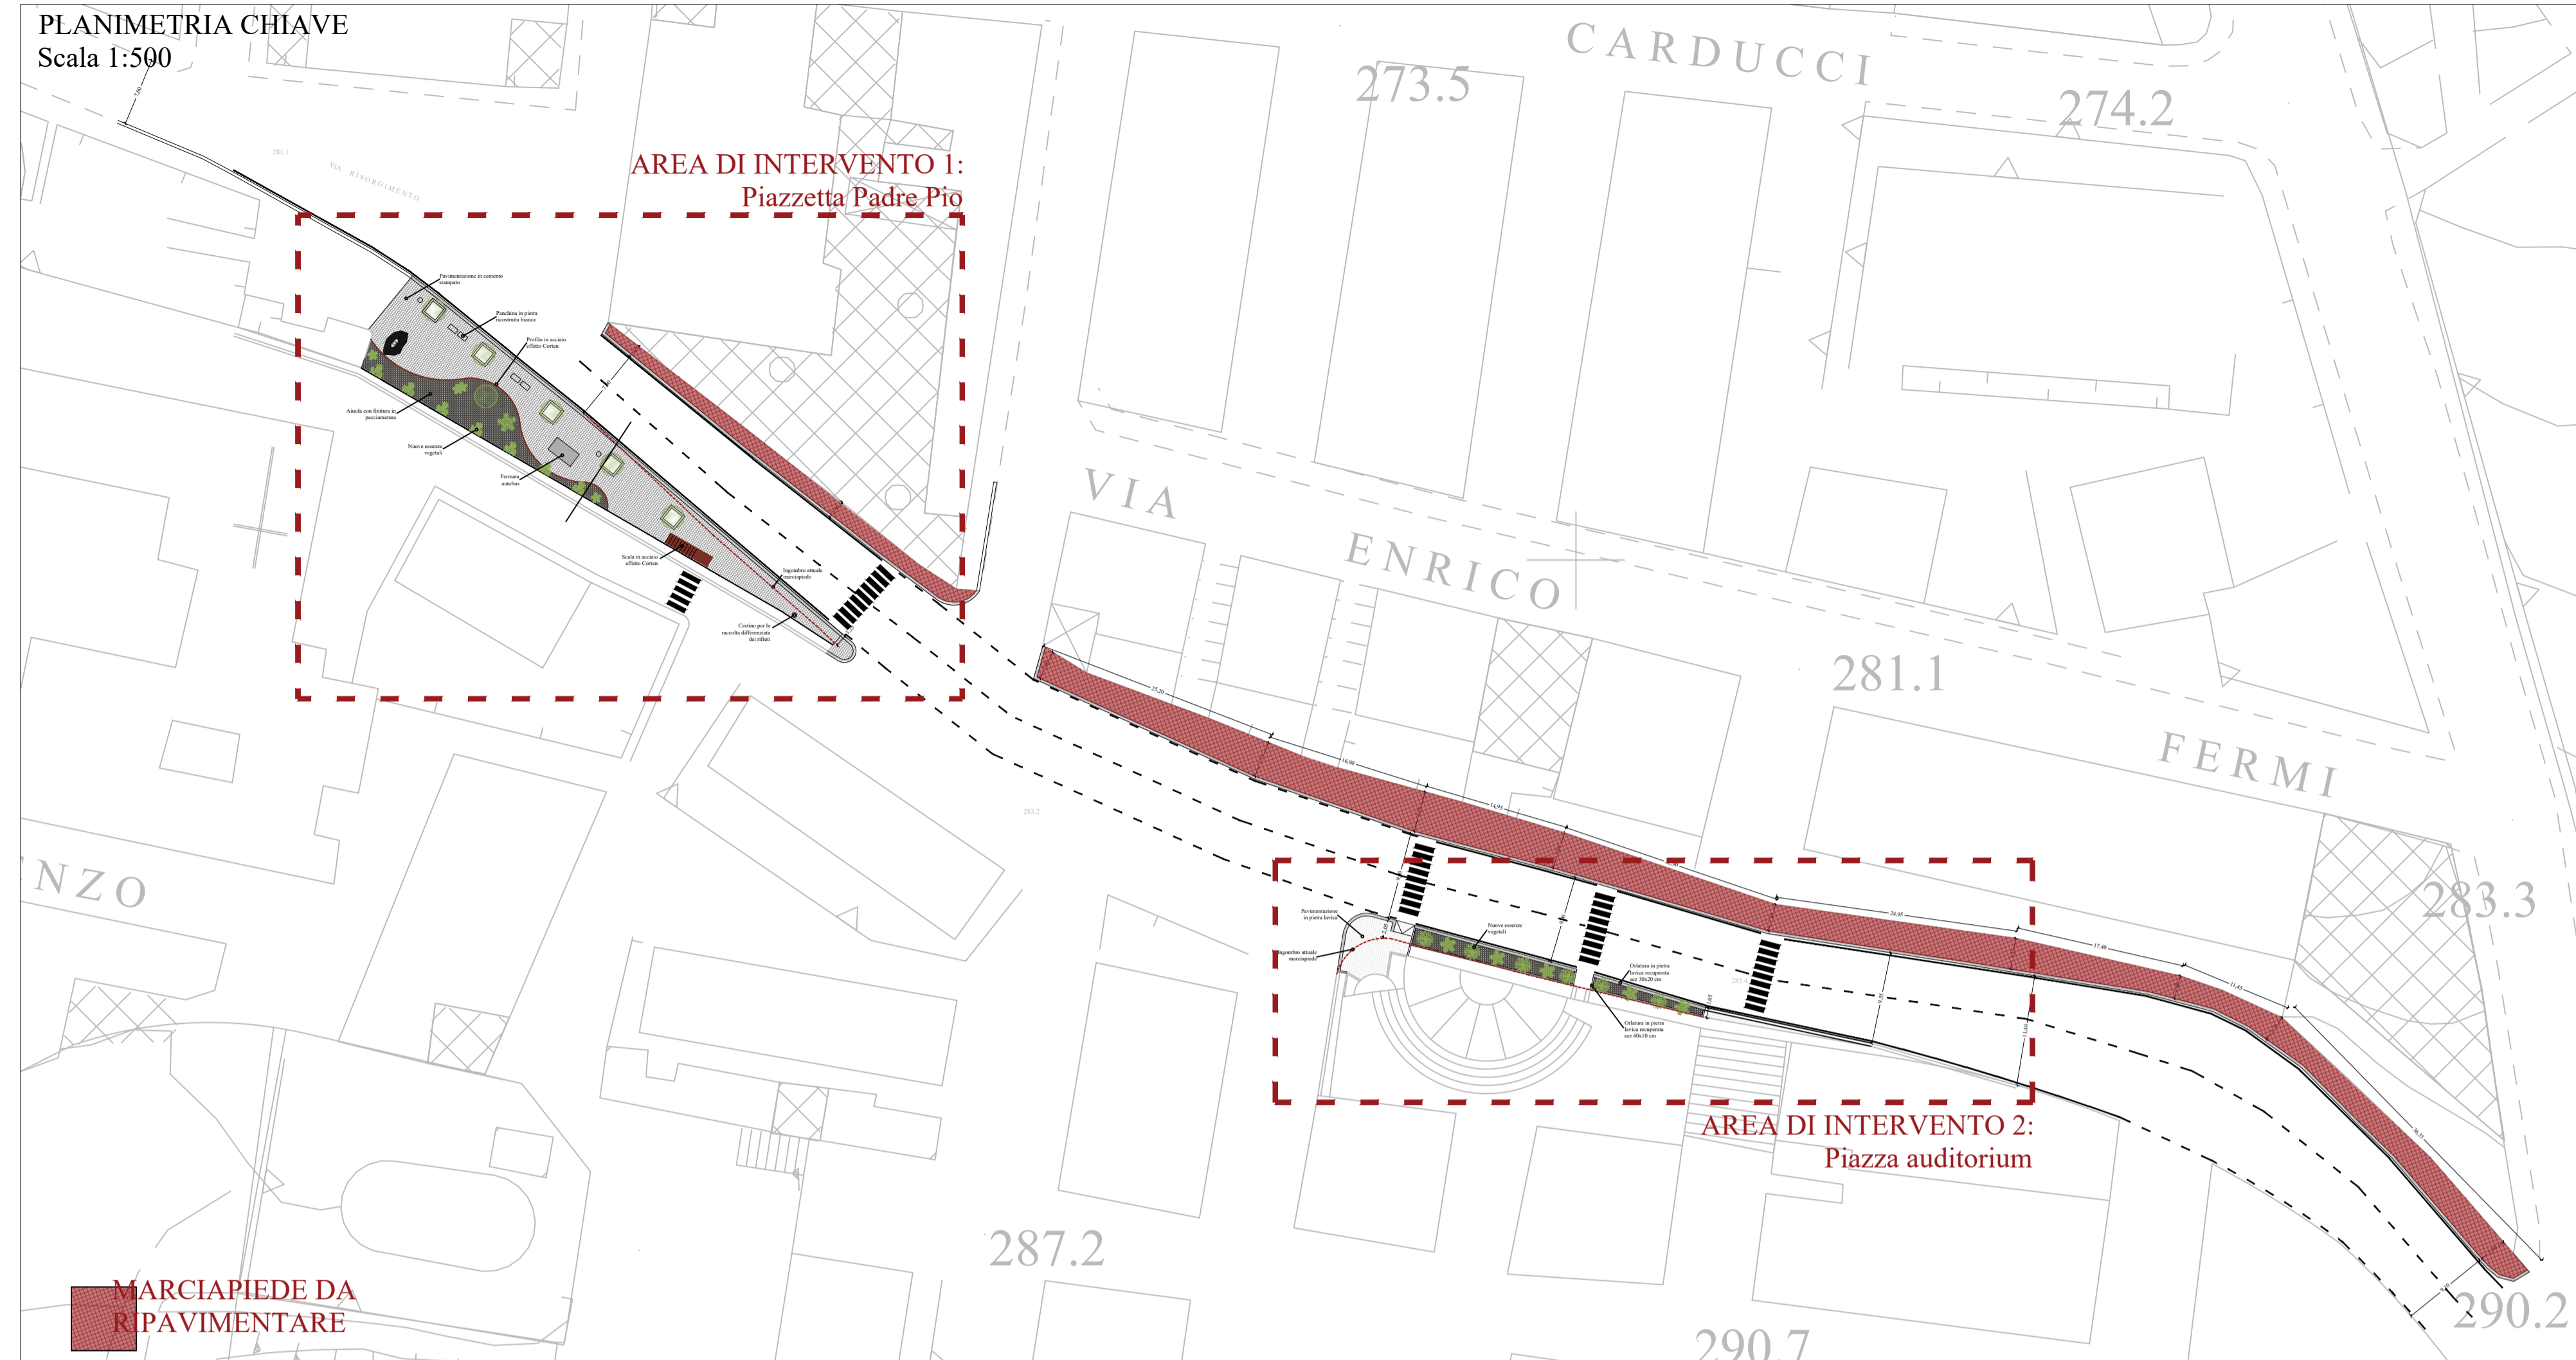

COMUNE DI RAMACCA
CITTA' METROPOLITANA DI CATANIA

INTERVENTI DI RIGENERAZIONE URBANA TRATTO VIA RISORGIMENTO
CUP.: F17H23004800002

OGGETTO: EA. N. 2.2 -STATO DI PROGETTO

IL RUP	Geom. Angelo Maria Antonio Lanzafame	IL Progettista e D.L	Geom. Angelo Maria Antonio Lanzafame
DATA			
VISTI DI APPROVAZIONE			