


Legenda

- 1 Campo di gioco (pallacanestro e pallavolo)
- 2 Corridoio
- 3 Spogliatoio uomini
- 4 Wc uomini
- 5 Sala istruttori
- 6 Wc donne
- 7 Spogliatoio donne
- 8 Wc disabili
- 9 Infermeria
- 10 Deposito attrezzi
- 11 Wc Spettatori

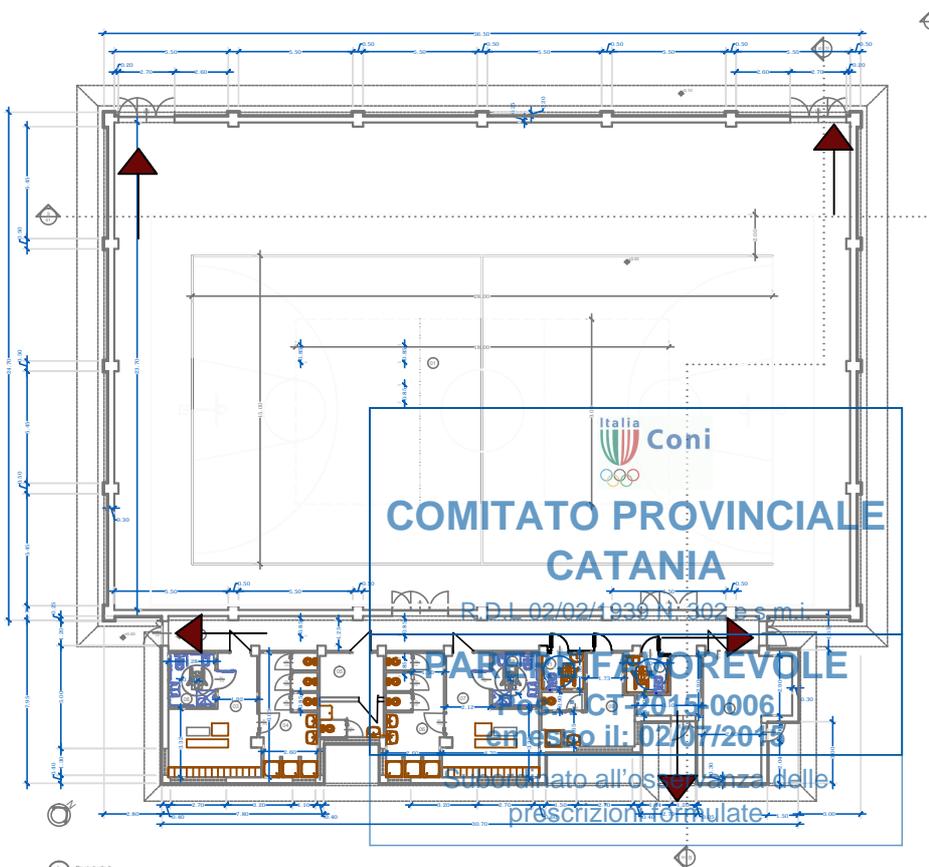

COMUNE DI RAMACCA (CT)

Progetto esecutivo impianto di esercizio di ristrutturazione, manutenzione straordinaria e intervento di bonifica amianto della palestra comunale annessa agli edifici scolastici dell'istituto comprensivo "Ottavio Gravina de crucilas.

4

TAVOLA:	Sommaro della tavola	
Aggiornamento:	PLANIMETRIA CON INDICAZIONE PERCORSI PER ACCESSO E ALLONTANAMENTO	
Disegnato:		Scala: 1:100, 1:10
Progettista:	GEOM PAGLIA VINCENZO	
RUP:	GEOM PAGLIA VINCENZO	