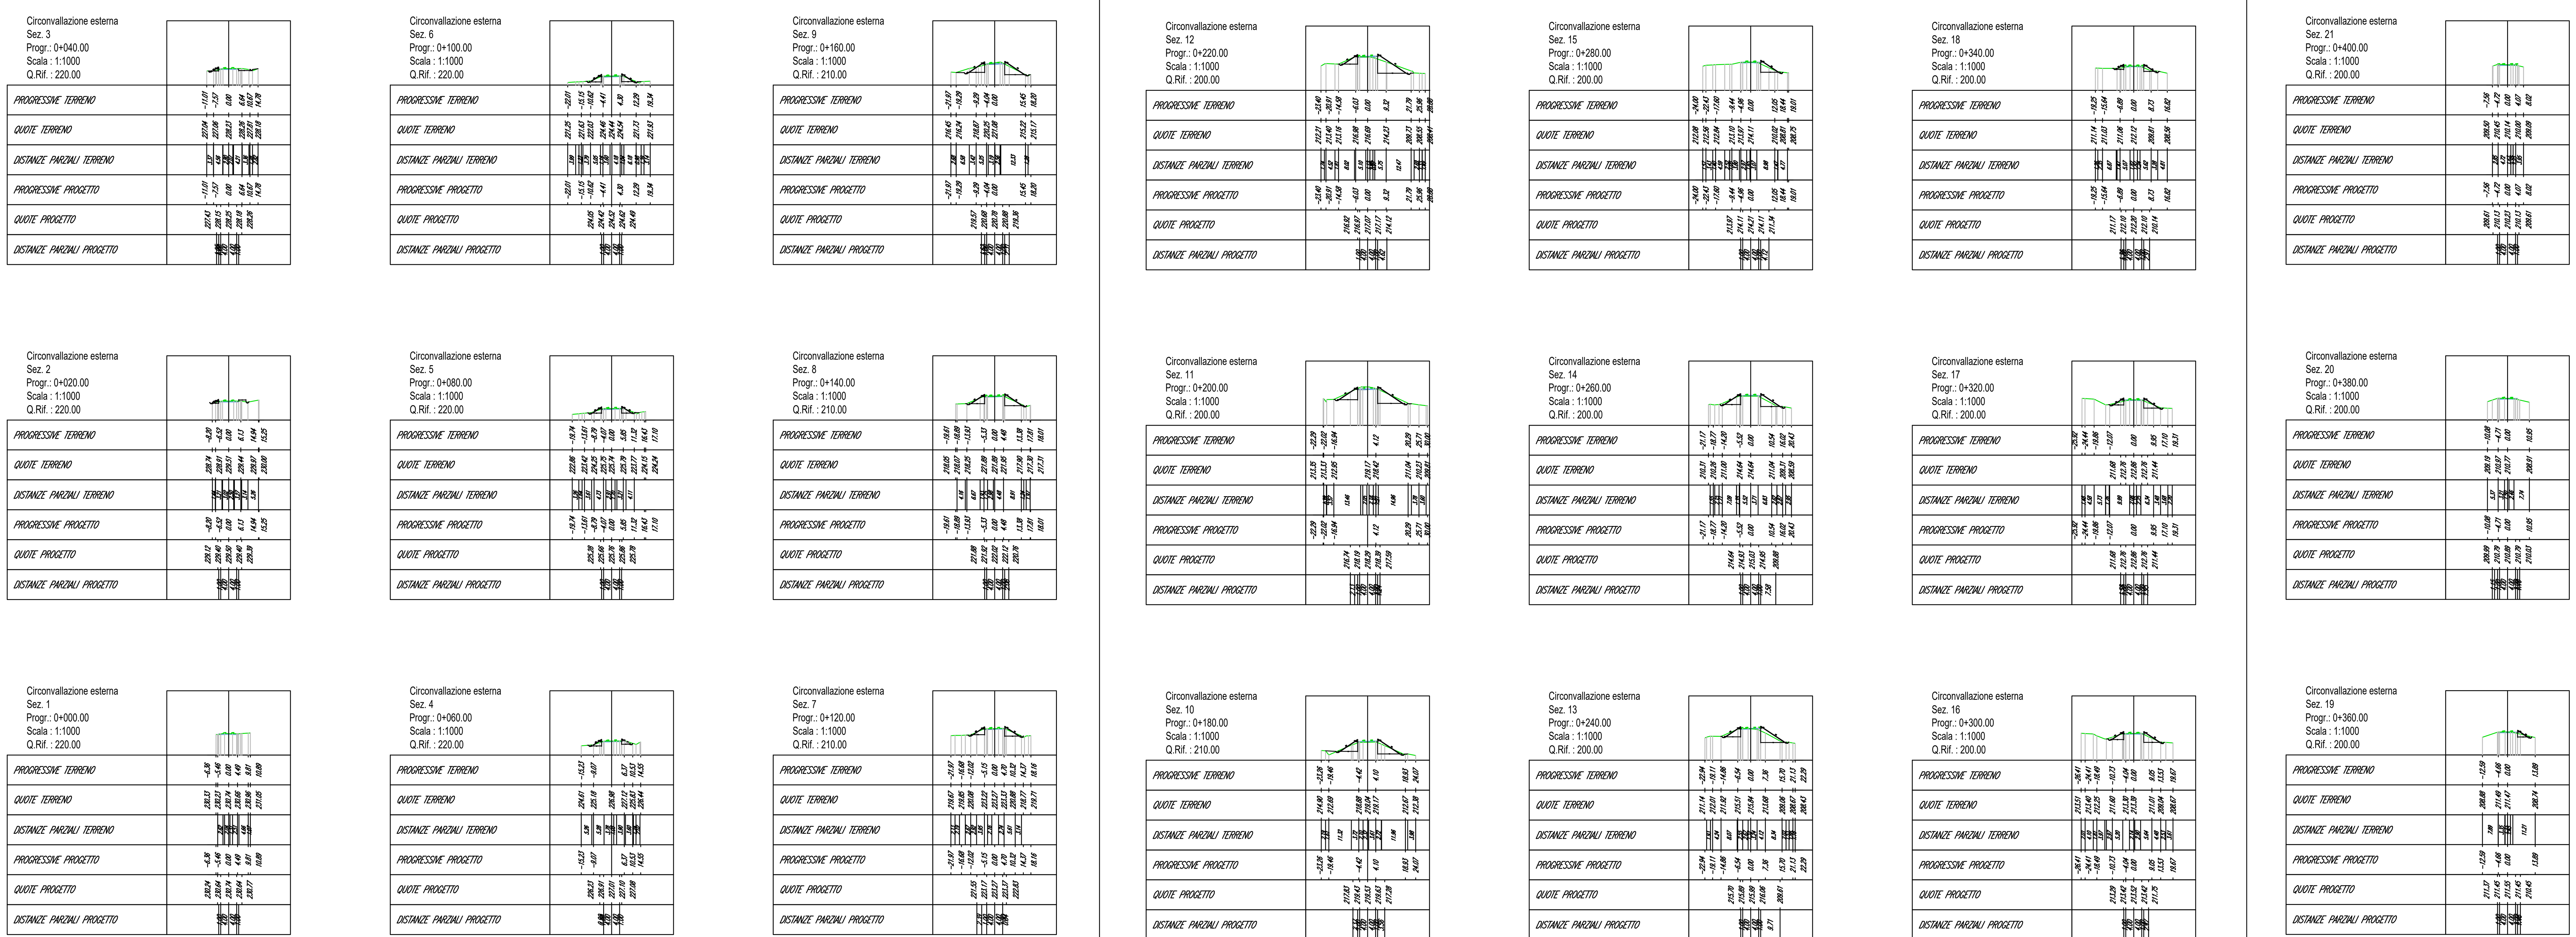

COMUNE DI RAMACCA
Città Metropolitana di Catania

"MESSA IN SICUREZZA DEL RISCHIO IDROGEOLOGICO E CONSOLIDAMENTO DEI VERSANTI A VALLE E A MONTE DELLA CIRCONVALLAZIONE AD EST DEL CENTRO ABITATO".

C.U.P.: F17H22000940001

PROGETTO DI FATTIBILITA' TECNICO ECONOMICO

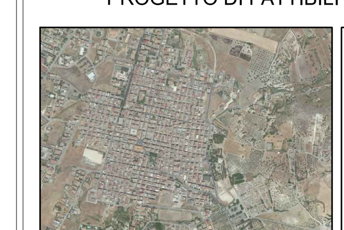

IL PROGETTISTA
Geom. Salvatore Sottosanti

IL R.U.P.
Dott. Ing. Salvatore Consoli

L'IMPRESA

APPROVAZIONI

ELABORATO
Sezioni stradali

DATA

SCALA
-

CODICE FILE

Tav.
9

REVISIONE	DATA	AGGIORNAMENTI
---	---	---
---	---	---
---	---	---