


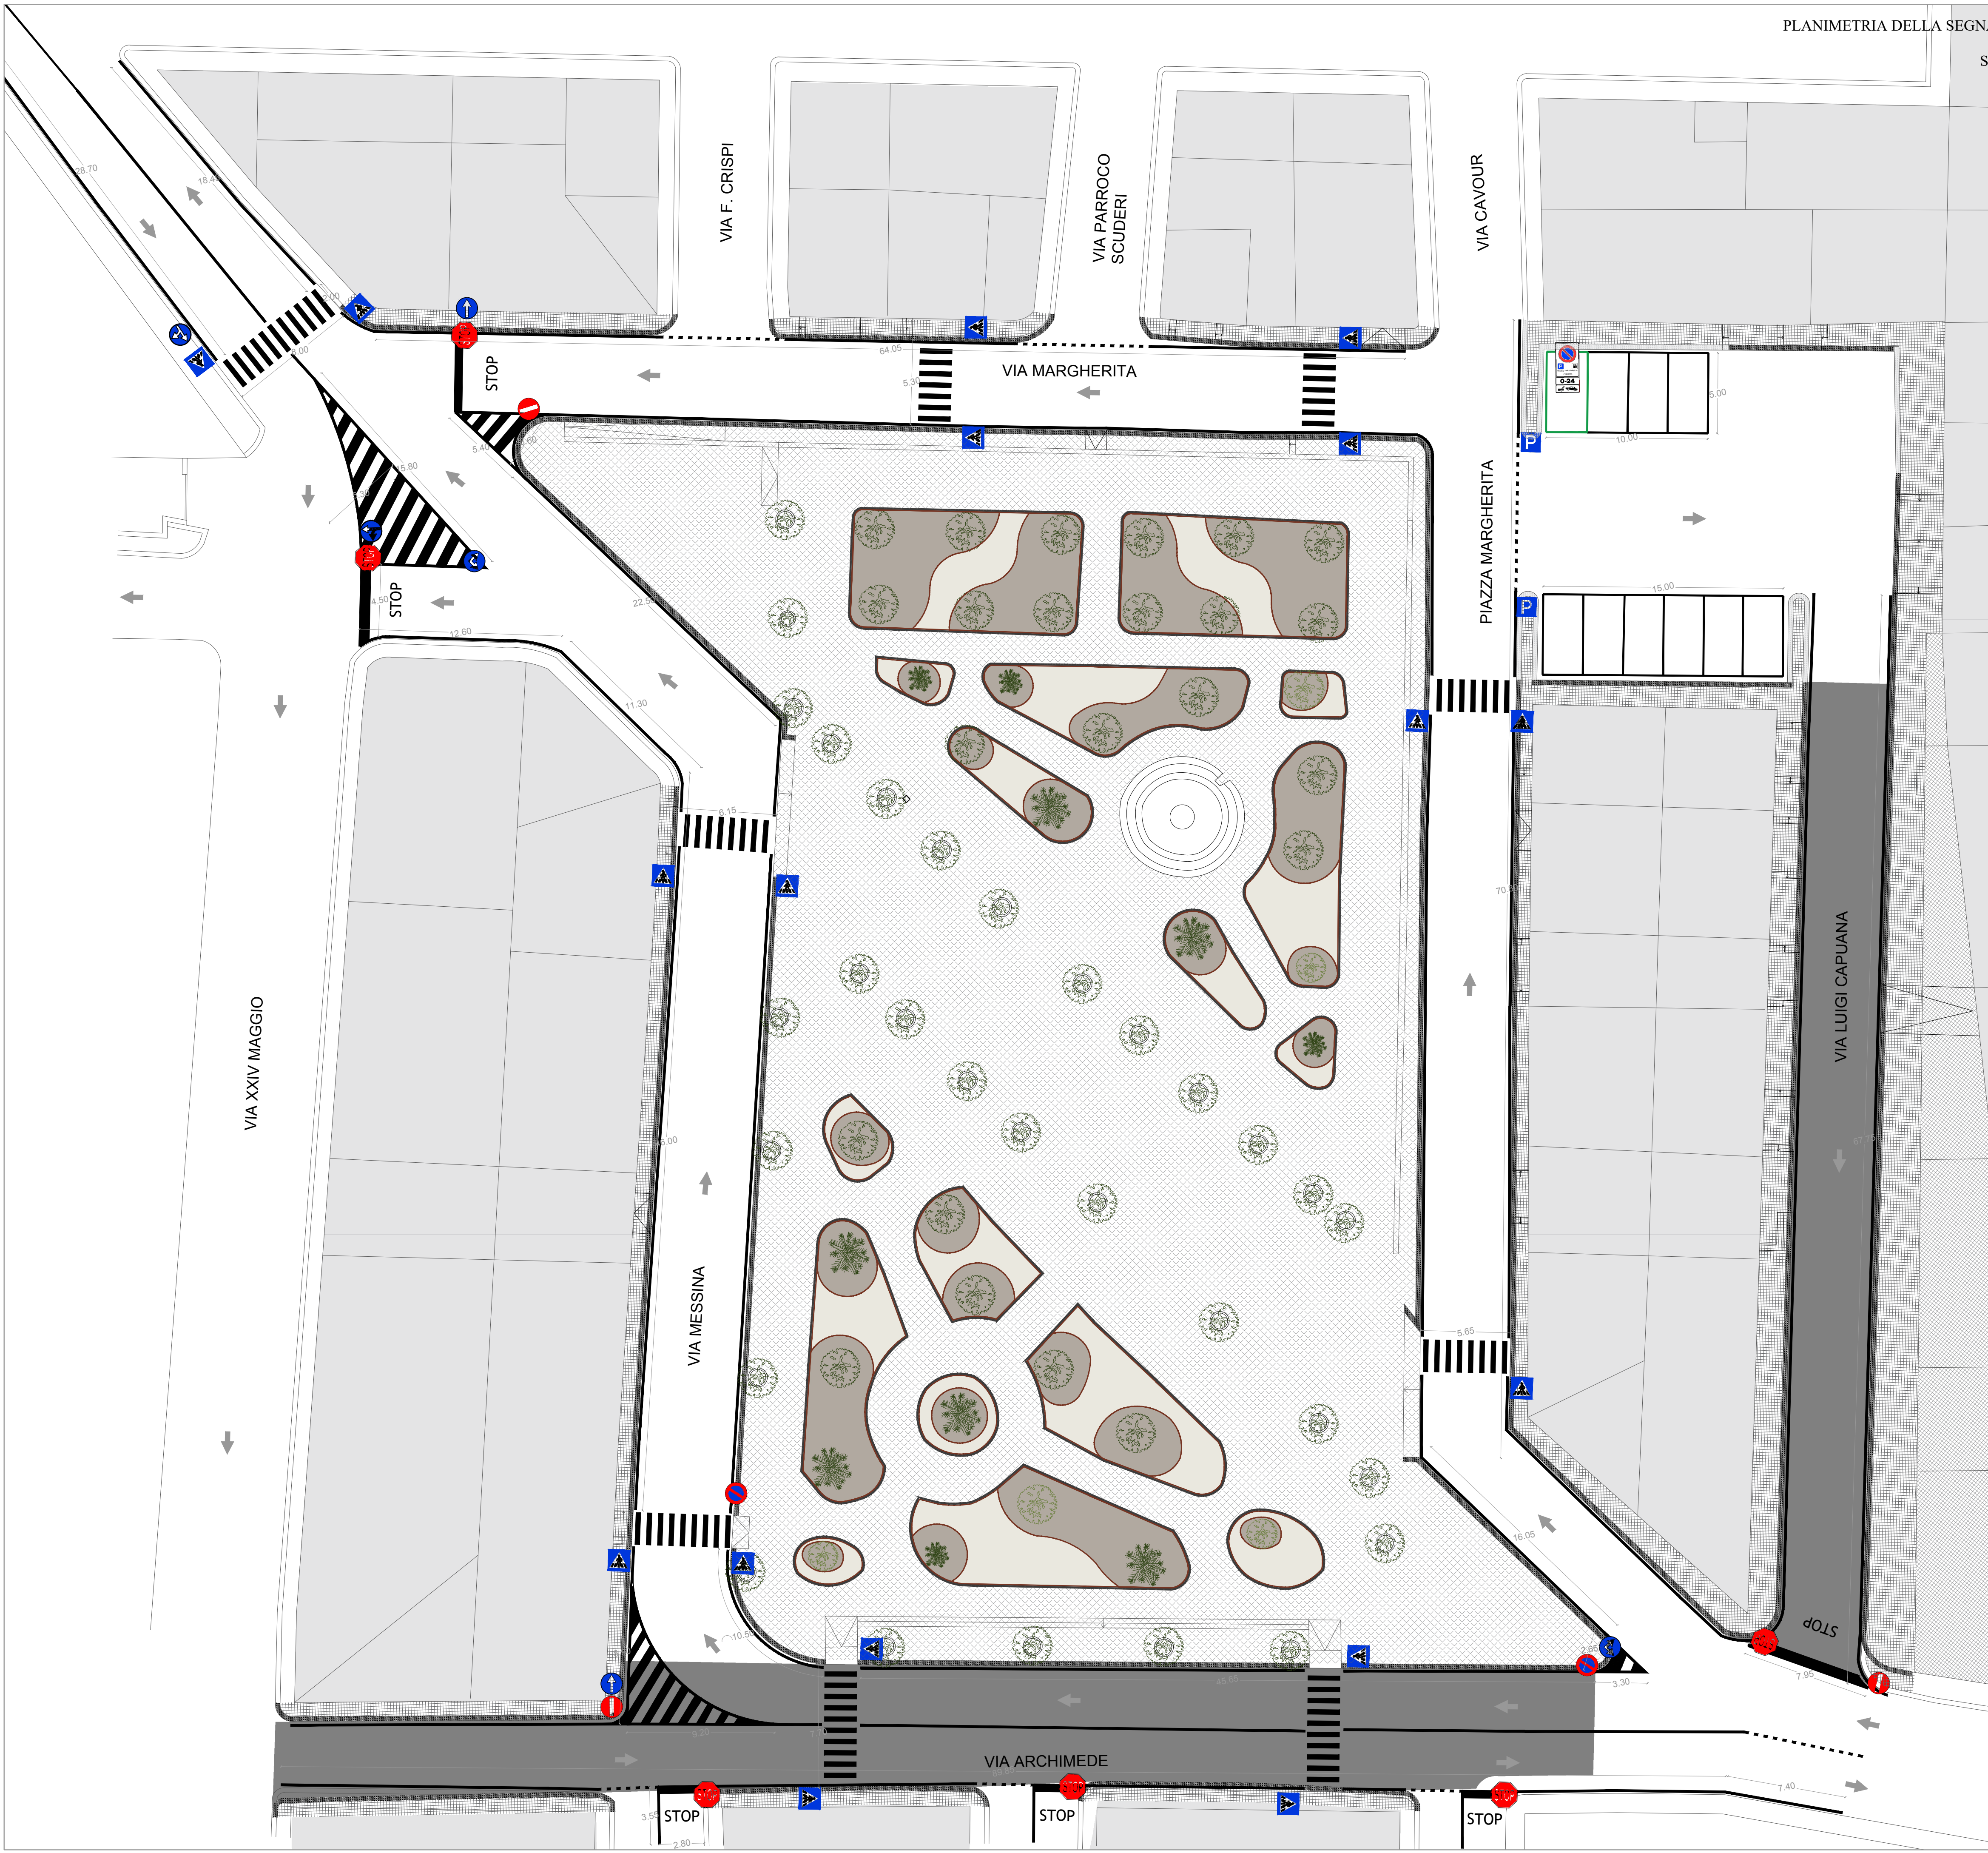

SEGNALI STRADALI

-  n.6 Segnali di STOP
-  n.3 Segnali di divieto di accesso
-  n.2 Segnali di divieto di sosta
-  n.2 Segnali di svolta consentita
-  n.2 Segnali di svolta consentita
-  n.2 Segnale di obbligo di svolta
-  n.17 Segnale di attraversamento pedonale
-  n.2 Segnale di parcheggio
-  n.1 Segnale di divieto di sosta eccetto veicoli in ricarica
-  Sensi di percorrenza



REGIONE SICILIANA
 COMUNE DI RAMACCA
 CITTA' METROPOLITANA DI CATANIA



PROGETTO ESECUTIVO

Lavori di "Rigenerazione urbana del centro abitato di Ramacca, volto alla riduzione del fenomeno di marginalizzazione e degrado sociale, nonché al miglioramento della qualità del decoro urbano e del tessuto sociale ed ambientale da attuare nei vicoli adiacenti del centro storico"

CUP: F12F22000310001 - CIG: 9569954FDB



Il Progettista:
AB2 Engineering
 Progettazione e Costruzione S.r.l.
 Ufficio: Via Mons. Domenico Orlando
 n° 14 - 95126 CATANIA
 Il Progettista indicato e Direttore Tecnico
 Ing. Antonino BELPASSO

Il R.U.P.:
 Geom. Salvatore SOTTOSANTI

Il Progettista architettonico
 Ing. Alessia LEANZA

Visti e approvazioni:

Gruppo di lavoro:
 Ing. Claudia GULLOTTO (C.S.P.)
 Ing. Sergio BONFISSUTO
 Dott. Geol. Alessio D'URSO

PROGETTO: PLANIMETRIA DELLA SEGNALETICA

ELABORATO	PROG.	REV.			
AR	07	0			
CARTELLA	N. GEN. ELAB.	FILE NAME	NOTE	SCALA	
1		AR_07_0		1:200	
0					
REV.	DATA	DESCRIZIONE	REDAITTO	VERIFICATO	APPROVATO

A norma di legge tutti i dati sono riservati. E' vietata la riproduzione in qualsiasi forma senza autorizzazione del progettista.