


FASE 2: Collocazione dell'area di cantiere nello spazio tra le due piazze

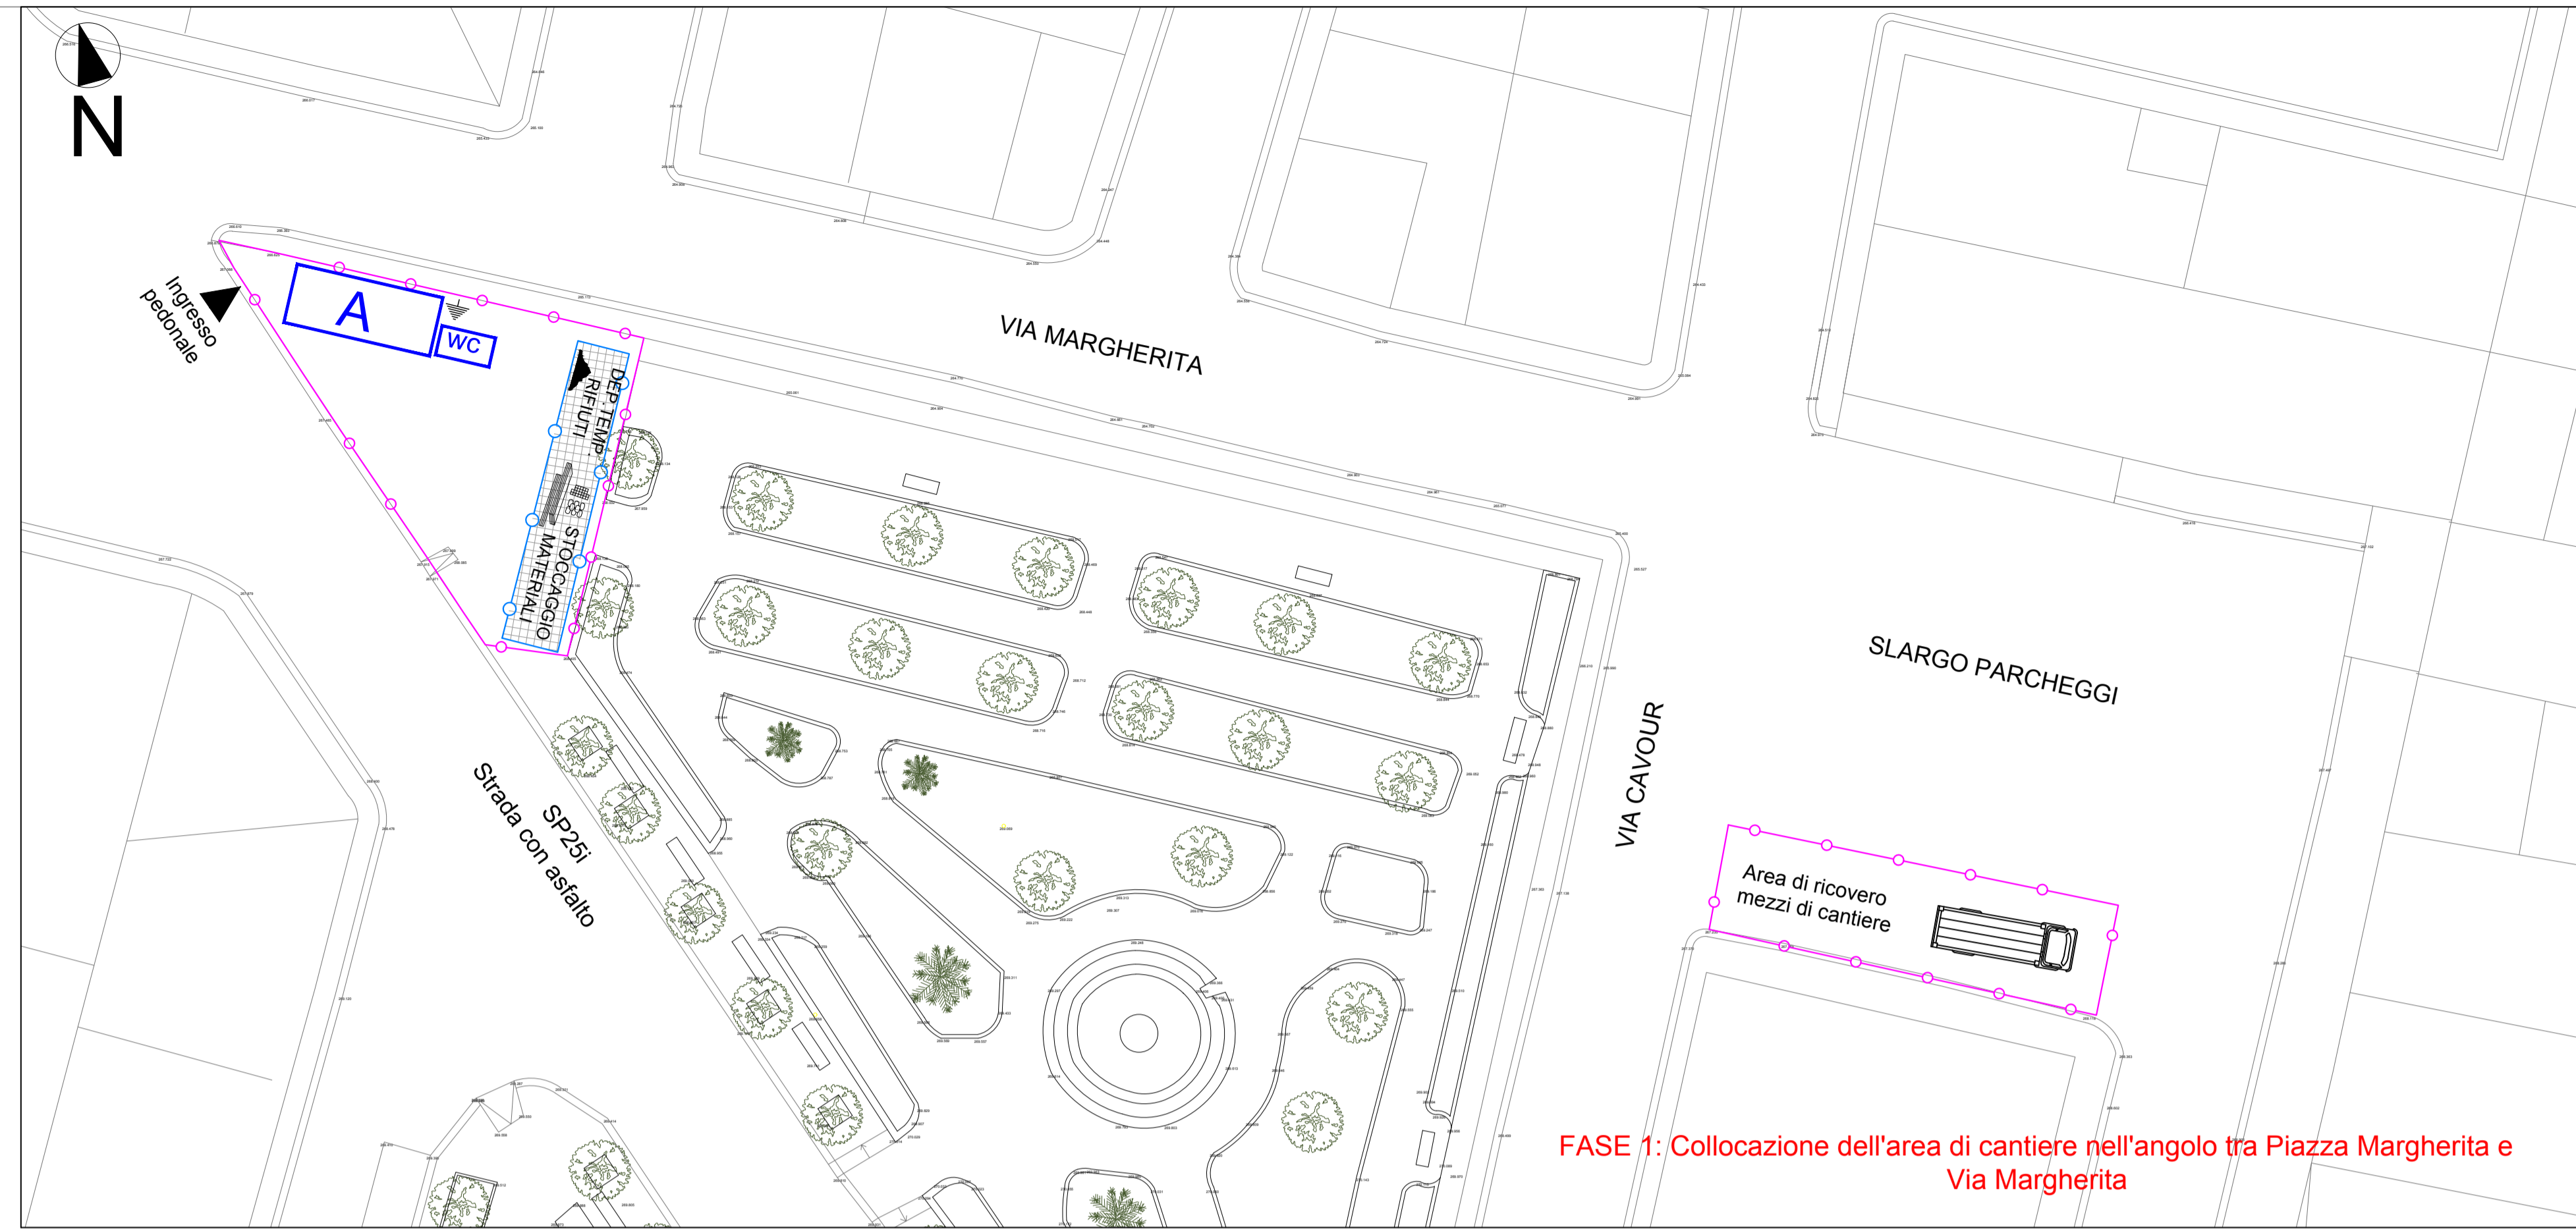

FASE 1: Collocazione dell'area di cantiere nell'angolo tra Piazza Margherita e Via Margherita

LAYOUT DI CANTIERE
Scala 1:200

LEGENDA

- Baracca di cantiere
- Wc chimico di cantiere
- Messa a terra
- Ingresso al cantiere
- Recinzione di cantiere h=1,20 m
- Recinzione di cantiere h=2,00 m
- Geotessile in PP

VIETATO L'ACCESSO AI NON ADDETTI AI LAVORI
La ditta non risponde di eventuali danni a persone o cose

- NON GETTARE MATERIALI DAI PONTEGGI
- NON PASSARE SOTTO PONTEGGI O CARICHI SOSPESI
- NON SALIRE O SCENDERE ALL'ESTERNO DEI PONTEGGI
- ATTENZIONE AI CARICHI SOSPESI
- ATTENZIONE CADUTA MATERIALI
- È OBBLIGATORIA LA CINTURA DI SICUREZZA
- È OBBLIGATORIO L'USO DEI GUANTI PROTETTIVI
- È OBBLIGATORIO IL CASCO PROTETTIVO
- SCARPE DI SICUREZZA OBBLIGATORIE

Cartellone da affiggere in corrispondenza degli ingressi al cantiere

REGIONE SICILIANA
COMUNE DI RAMACCA
CITTA' METROPOLITANA DI CATANIA

PROGETTO ESECUTIVO

Lavori di "Rigenerazione urbana del centro abitato di Ramacca, volto alla riduzione del fenomeno di marginalizzazione e degrado sociale, nonché al miglioramento della qualità del decoro urbano e del tessuto sociale ed ambientale da attuare nei vicoli adiacenti del centro storico"

CUP: F12F22000310001 - CIG: 9569954FDB



Il Progettista:
AB2 Engineering
Progettazione e Costruzione S.r.l.
Ufficio: Via Moro, Domenico Orlando n° 14 - 95126 CATANIA
Il Progettista indicato e Direttore Tecnico
Ing. Antonino BELPASSO

Il R.U.P.:
Geom. Salvatore SOTTOSANTI

Il Progettista architettonico
Ing. Alessia LEANZA

Visti e approvazioni:

Gruppo di lavoro:
Ing. Claudia GULLOTTO (C.S.P.)
Ing. Sergio BONFISSUTO
Dott. Geol. Alessio D'URSO

LAYOUT DI CANTIERE

| | | | | | |
|-----------|---------------|-----------|---------|------------|-----------|
| ELABORATO | PROG. | REV. | | | |
| SC | 03 | 0 | | | |
| CARTELLA | N. GEN. ELAB. | FILE NAME | NOTE | SCALA | |
| 1 | | SC_03_0 | | 1:200 | |
| 0 | | | | | |
| REV. | DESCRIZIONE | DATA | REDATTO | VERIFICATO | APPROVATO |
| | | | | | |

A meno di 100 metri dalle opere di restauro e manutenzione in qualsiasi forma senza autorizzazione dei progetti.