




VIA RISORGIMENTO - STATO DI FATTO

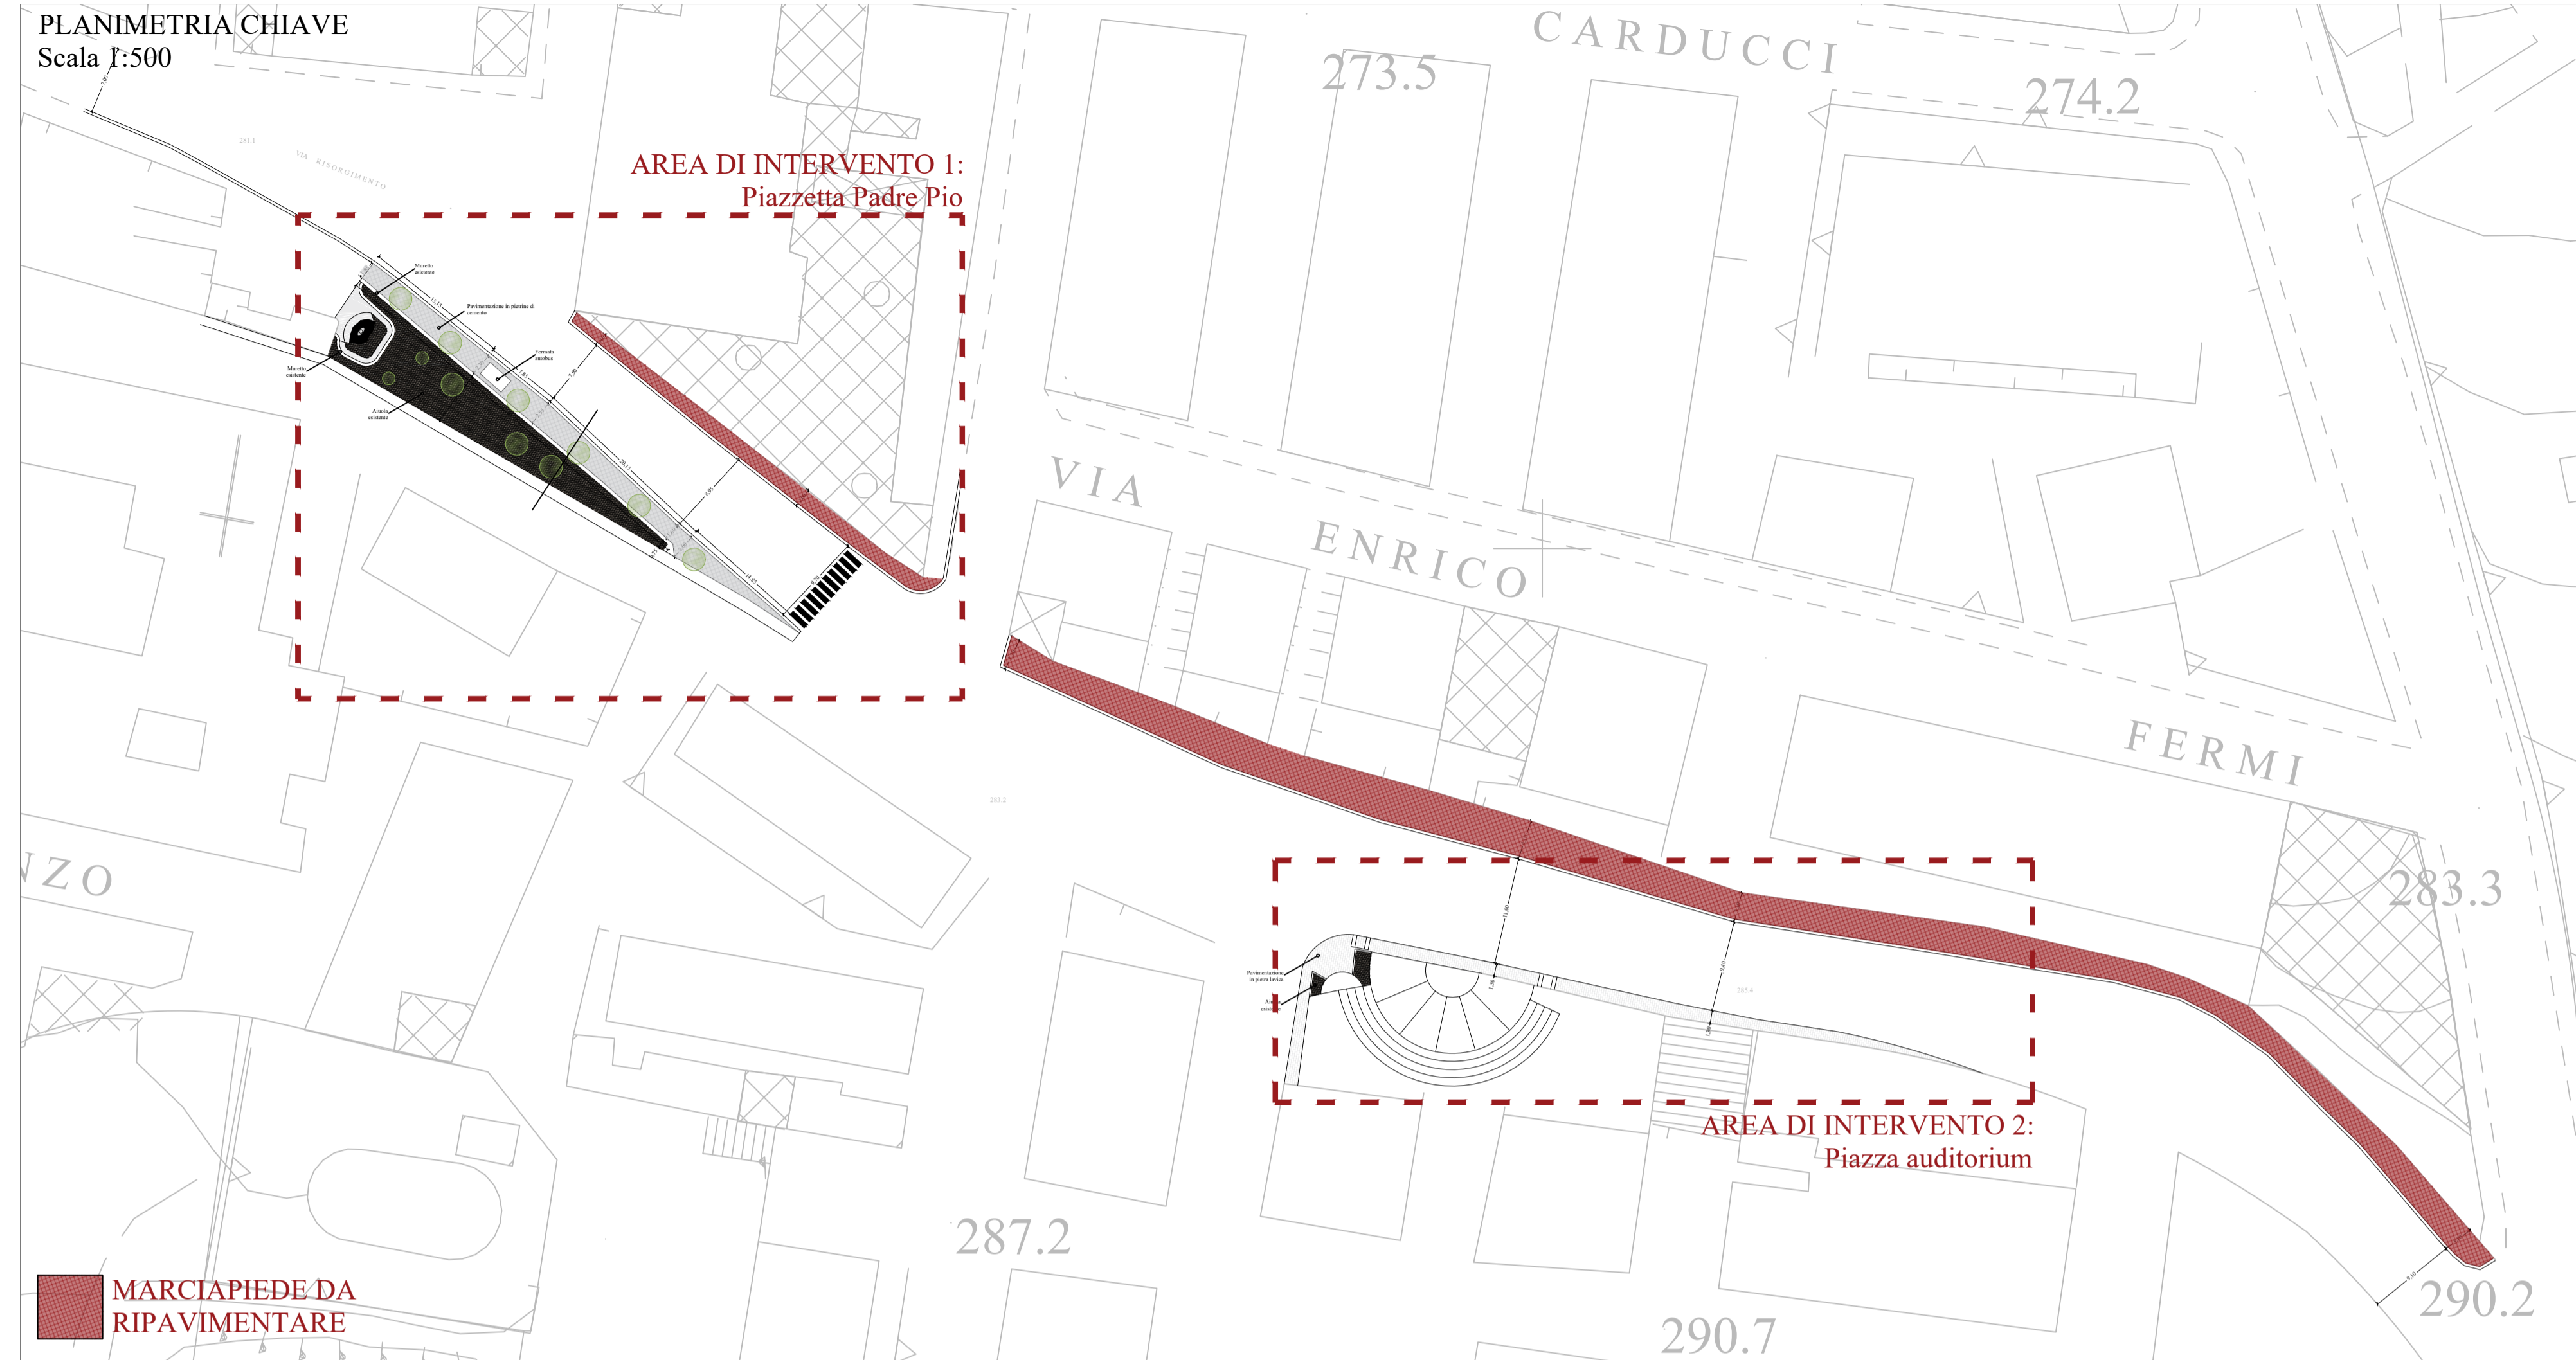

Area di intervento 1: fotografie dello stato di fatto



Area di intervento 2: fotografia dello stato di fatto

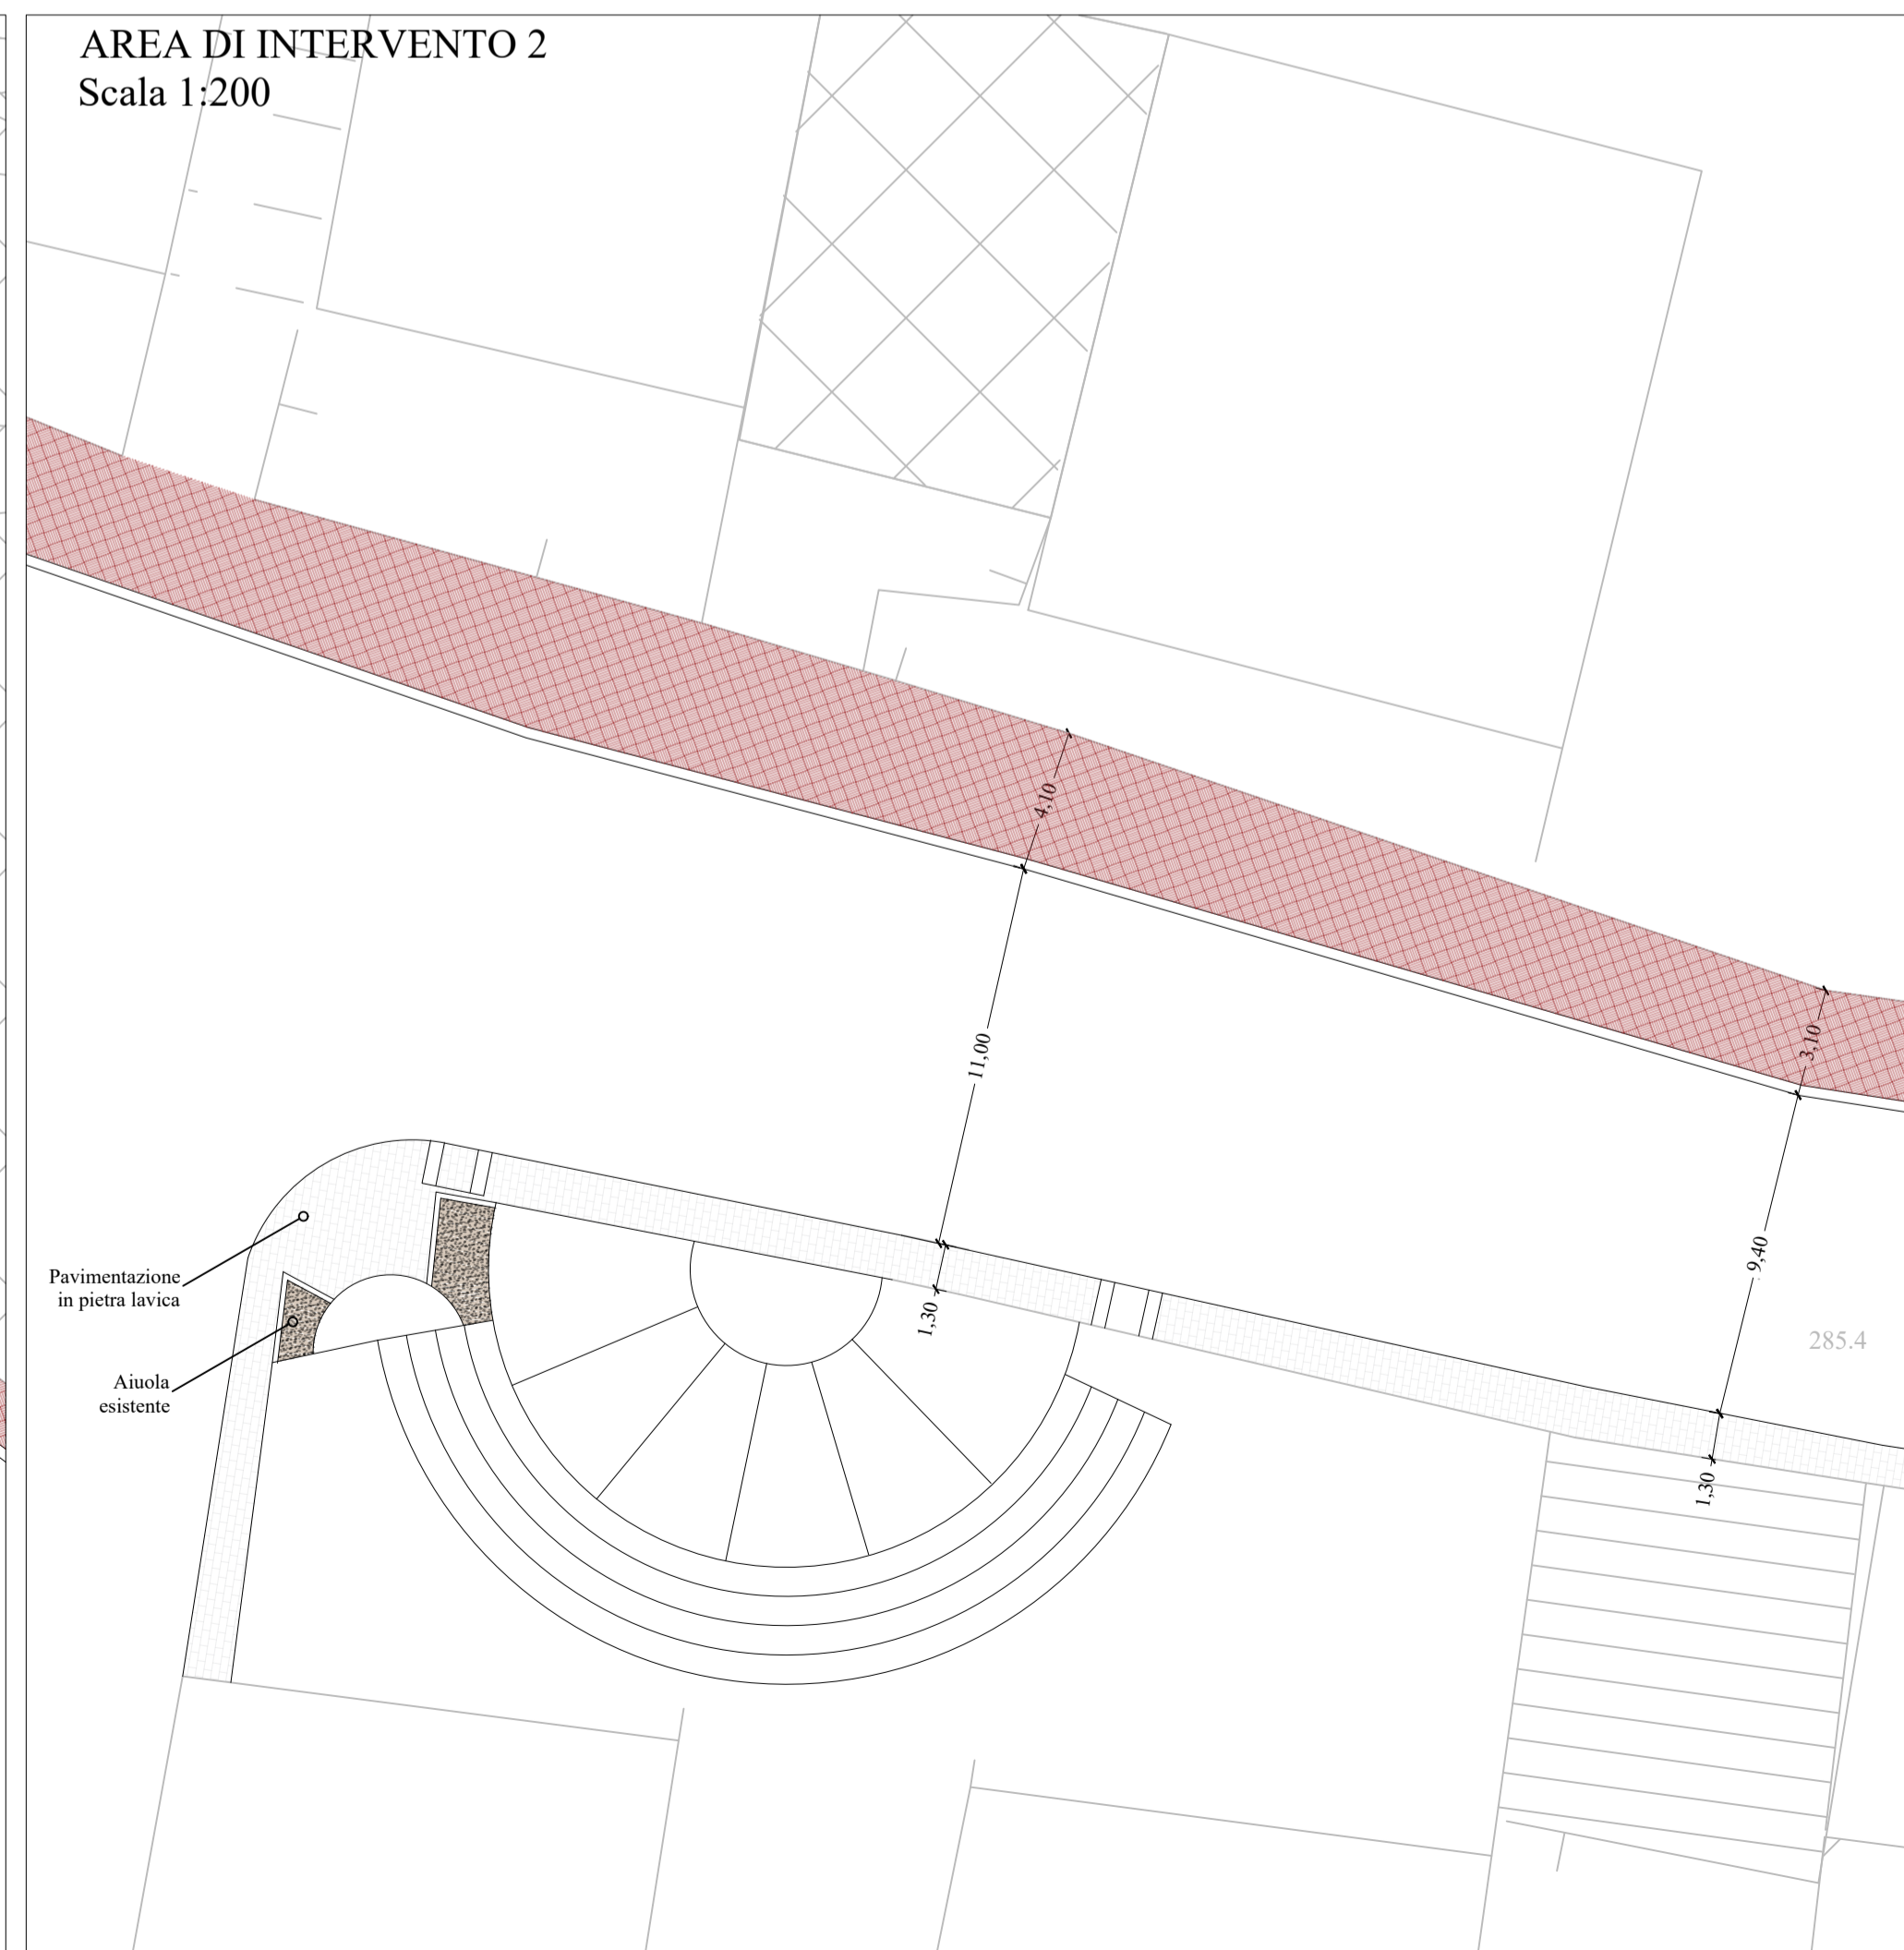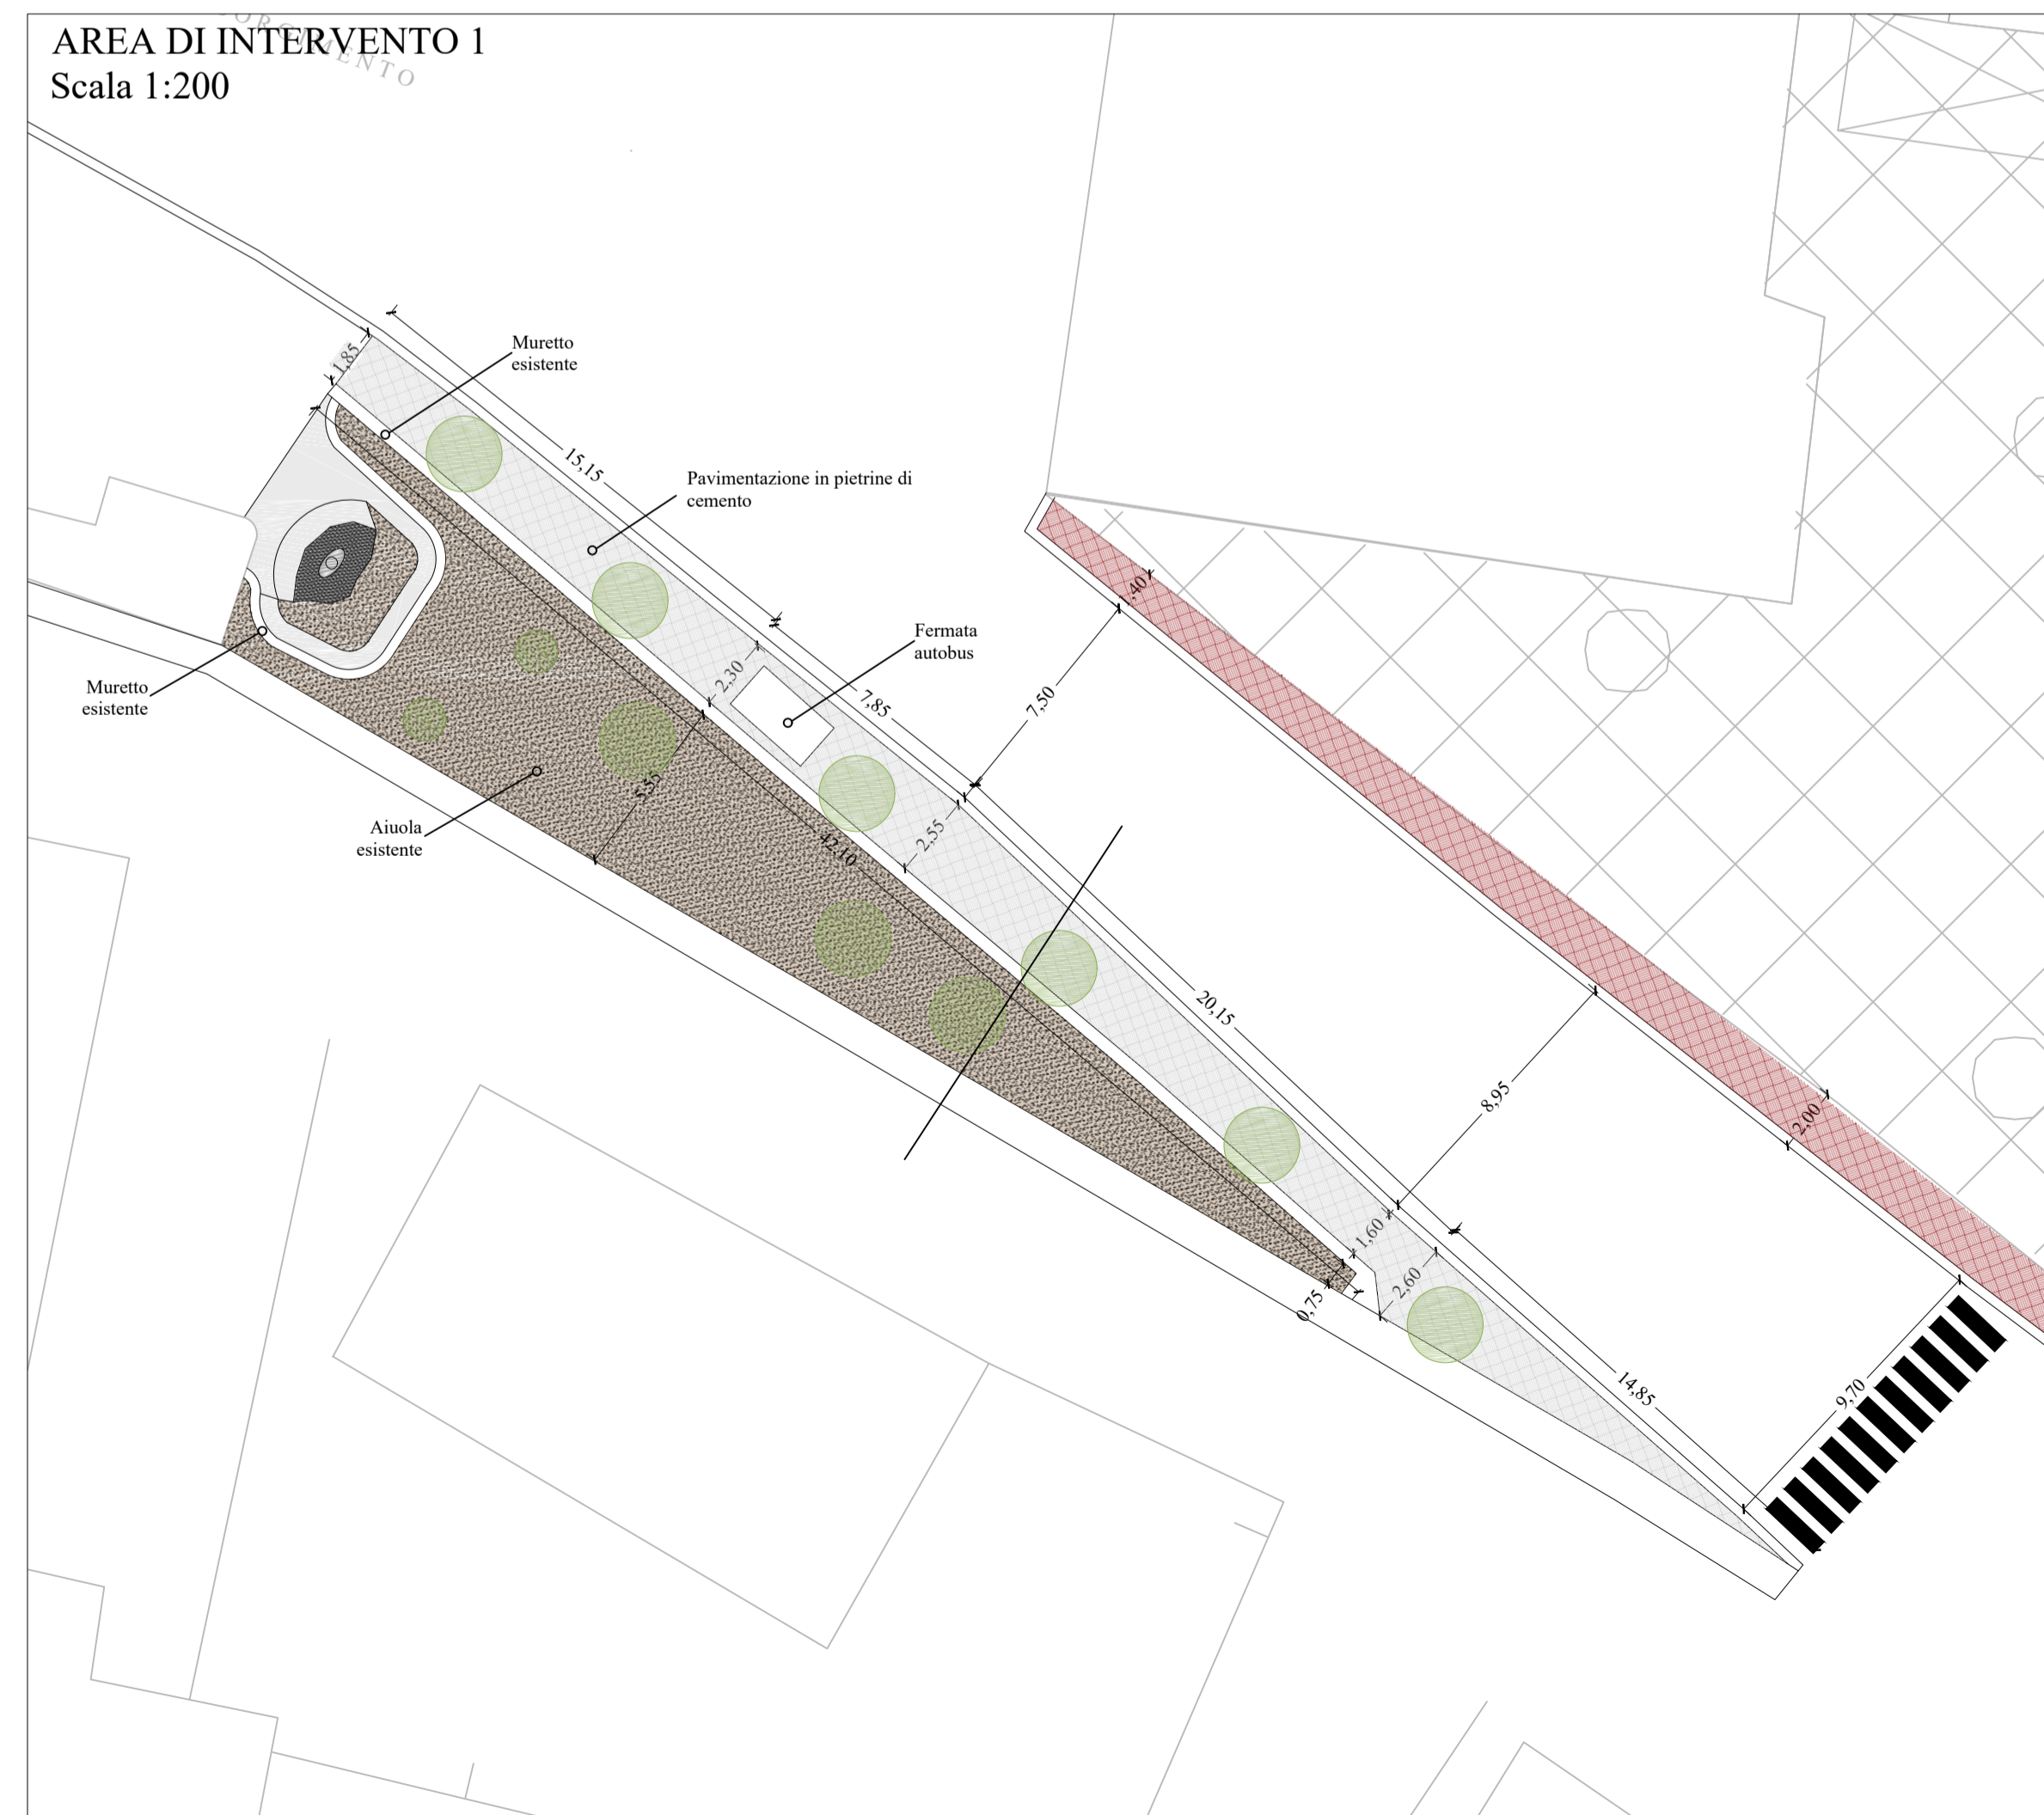

COMUNE DI RAMACCA
CITTA' METROPOLITANA DI CATANIA



INTERVENTI DI RIGENERAZIONE URBANA TRATTO VIA RISORGIMENTO

CUP.: F17H23004800002

OGGETTO: EA. N. 2.1 - STATO DI FATTO - RILIEVO FOTOGRAFICO

IL RUP	Geom. Angelo Maria Antonio Lanzafame	IL Progettista e D.L.	Geom. Angelo Maria Antonio Lanzafame
DATA			

VISTI DI APPROVAZIONE